


# NÁVRH DOPRAVNĚ INŽENÝRSKÉHO OPATŘENÍ - DIO



Montážní práce vrchním el. vedením - stání manipulační techniky v rámci jmenovité akce: „JN, Jos. Důl-obn-výv. VN35kV, Desná VN7850“ – výkres „akce C6“  
 Krátkodobá cca jednodenní částečná uzavírka sil. III/29039 u Hotelu Sport - 468 71 Lučany nad Nisou, za využití přiměřeně místním podmínkám upraveného  
 dopravního schéma B/2, C/4 dle TP 66. V případě potřeby možnost krátkodobého řízení provozu poučenou osobou dle zák. č. 361/2000 Sb., o sil. provozu, § 79  
 písm. i), a dle § 32 vyhl. č. 301/2001.

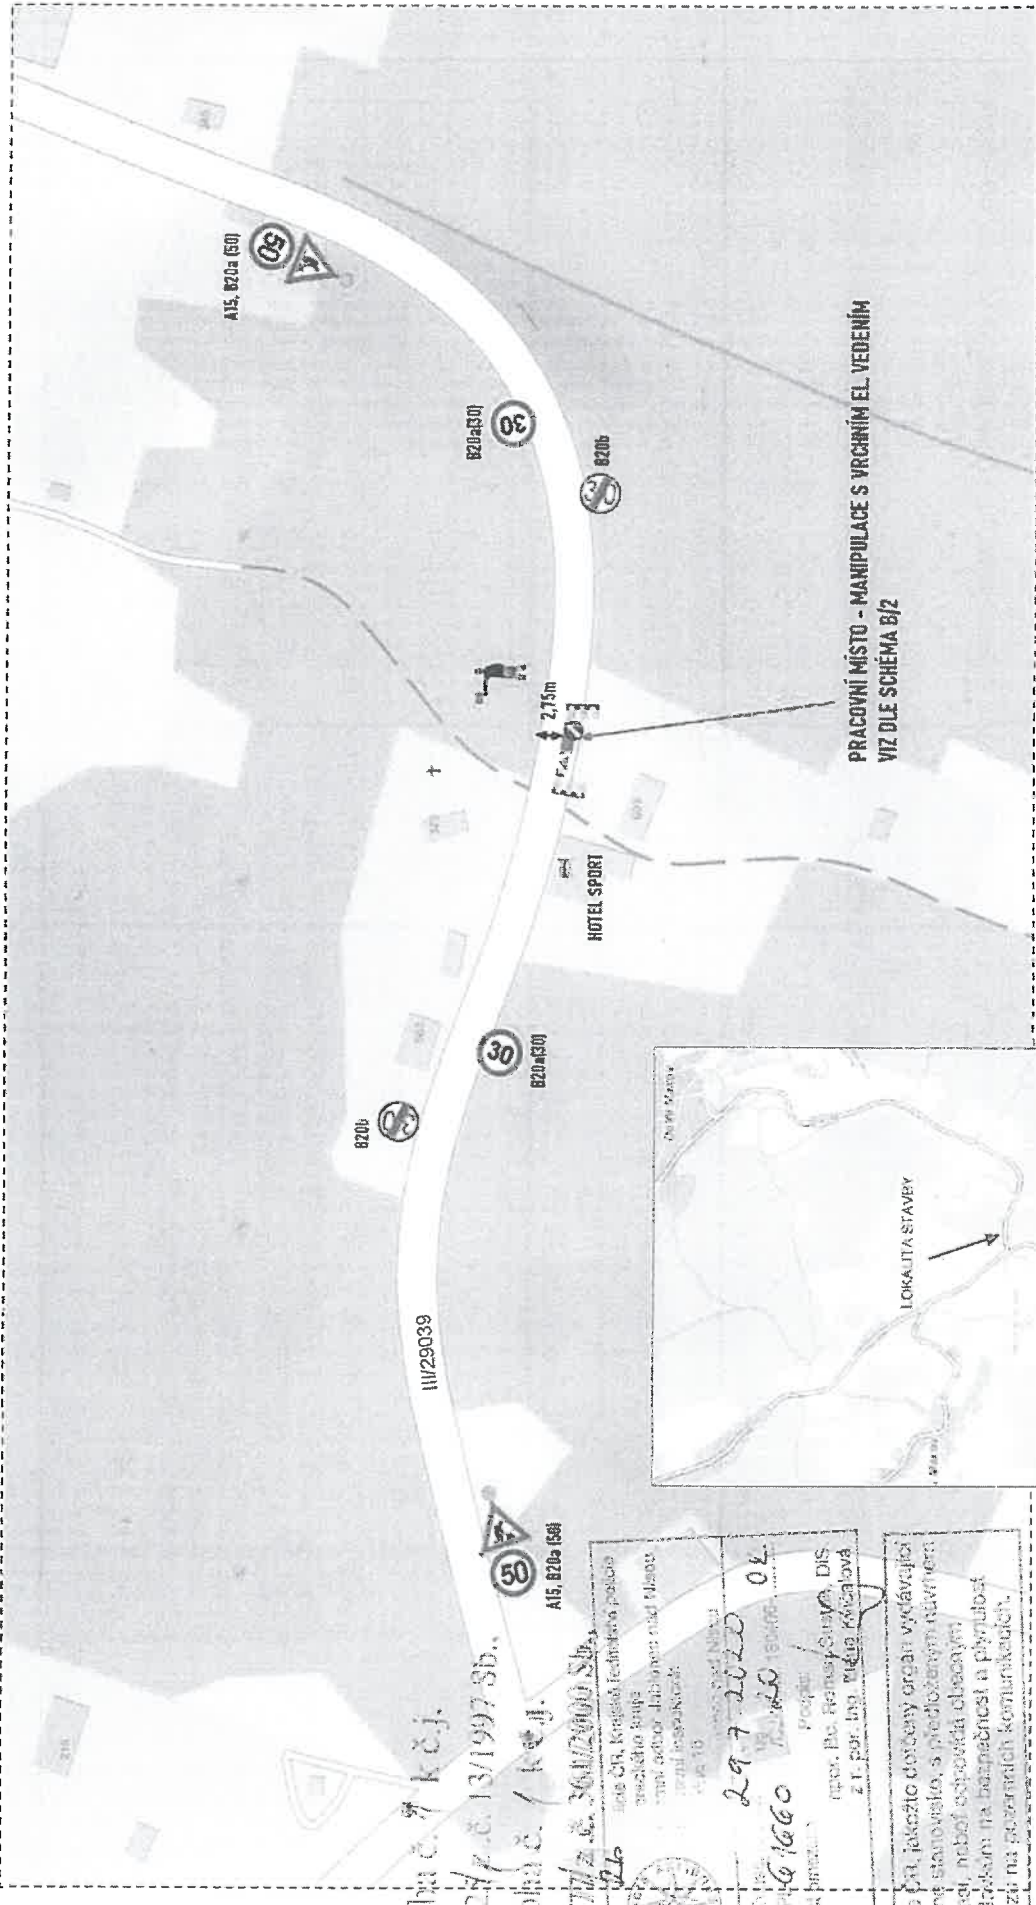

Příloha č. 7 k č.j.

dle § 247, č. 13/1997 Sb.,

Příloha č. 1 k č.j.

dle § 717a, č. 361/2000 Sb.,

53202	126	29.7.2020	02
Číslo listu	Číslo kresla	Projevitel	Projevitel
01	10660	Ing. Petr Běloušek, DIS	Ing. Petr Běloušek, DIS
Číslo kresla	Číslo kresla	Z. I. por. Ing. Vladimír Křížalová	Z. I. por. Ing. Vladimír Křížalová
01	10660		

Policie ČR, jakožto dotčený orgán vyřazuje  
 závazně stanovisko, s předloženým návrhem  
 souhlasí, neboť odpovídá územním  
 požadavkům na bezpečnost a plynulost  
 provozu na pozemních komunikacích.