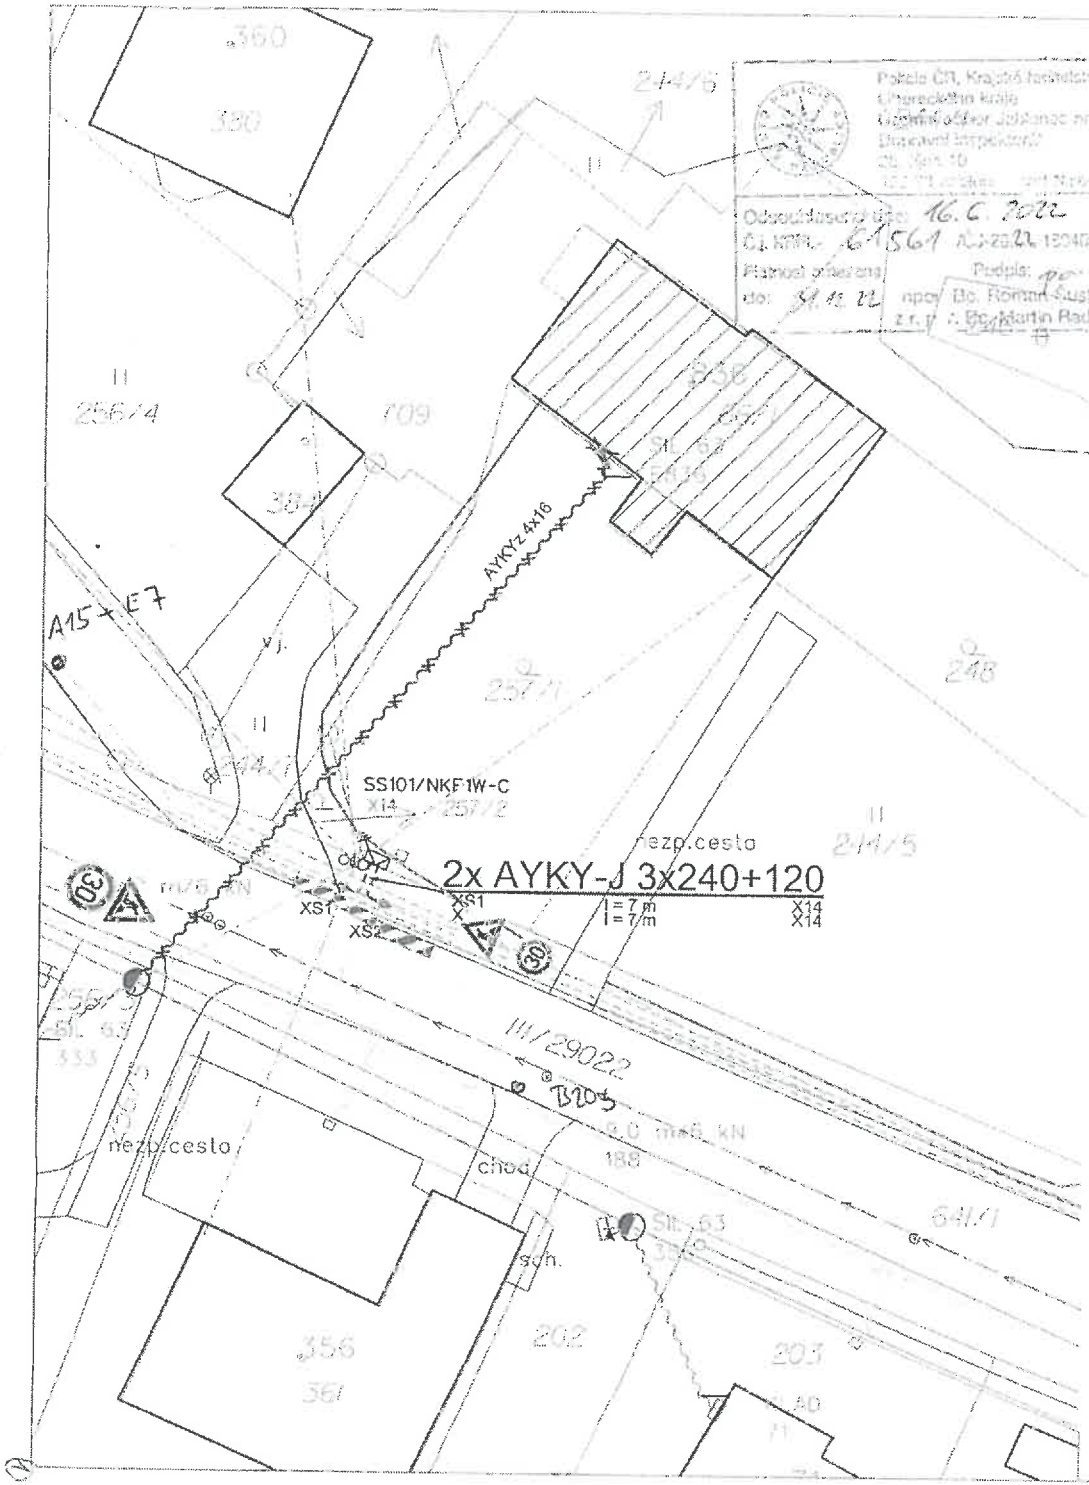

Policie ČR, Krajské ředitelství policie Ústeckého kraje
Územní odbor Jablonec nad Nisou
Dopravní inspektorát

Obdrželi jsme dne: 16. 6. 2022
Č.j. KRPU- 61561-2/ČJ-2022-120406DZ
Platnost ověření do: 31. 12. 22
Podpis: [illegible]
npor. Bc. Roman Šustek, DiS
z.r. p. Bc. Martin Radvanovský

Příloha č. 1 k č.j. 61561
Stanovisko ve smyslu ustanovení
§ 25/1 z.č. 13/1997 Sb.,
§ 77/2b) z.č. 361/2000 Sb.,

Policie ČR, jakožto dotčený orgán vydávající závazná stanoviska, s dopravně technickým řešením stavebních objektů po stránce zajištění bezpečnosti a plynulosti provozu na pozemních komunikacích.

LEGENDA

- PROJEKTOVANÉ KABELOVÉ VEDENÍ NN
- STÁVAJÍCÍ PODZEMNÍ VEDENÍ NN
- STÁVAJÍCÍ NADZEMNÍ VEDENÍ NN
- STÁVAJÍCÍ ZÁVĚSNÉ VEDENÍ NN
- RUŠENÝ ZÁVĚSNÝ KABEL AYKYz 4x16
- PROJEKTOVANÁ PŘÍPOJKOVÁ SKŘÍŇ + UZEMNĚNÍ VODIČE PEN
- STÁVAJÍCÍ SKŘÍŇ - PŘÍPOJKOVÁ
- PLYNOVOD
- VODOVOD
- KABELOVÉ VEDENÍ ELE. KOMUNIKACÍ - SÍTĚ S NN
- NADZEMNÍ VEDENÍ ELEKTRONICKÝCH KOMUNIKACÍ
- KABELOVÉ VEDENÍ ELEKTRONICKÝCH KOMUNIKACÍ
- SOUVISEJÍCÍ INVESTICE - DEMOLICE OBJEKTU č.p. 836

3/PEN ~ 400/230V 50Hz

Třída zeminy - III, IV
Prostory - nebezpečné (typ V!)
Ochrana před úrazem el. proudem dle PNE 33 000-1:
základní - dvojitou izolací, krytím
při poruše - automatickým odpojením od zdroje nadproudými ochrannými přístroji

ZODP.PROJEKTANT:	VYPRACOVAL:	KRESLIL:	ELIPROM s.r.o.
ČALOUN MICHAL	ING. JAKUB KOPECKÝ	ING. JAKUB KOPECKÝ	
MÍSTO: Kat. území Josefův Důl u Jablonce nad Nisou, Obec Josefův Důl		MĚŘÍTKO	1:250
INVESTOR: ČEZ DISTRIBUCE, A.S.		DATUM	11/2020
AKCE: JN, Josefův Důl, p.č.66/1, kNN, SS		ÚČEL	D.P.S.
		ČÍS.ZAK.	IZ-12-4001240
OBSAH: CELKOVÁ SITUACE		Č.VÝKR. 1	PARÉ Č.