
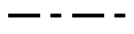



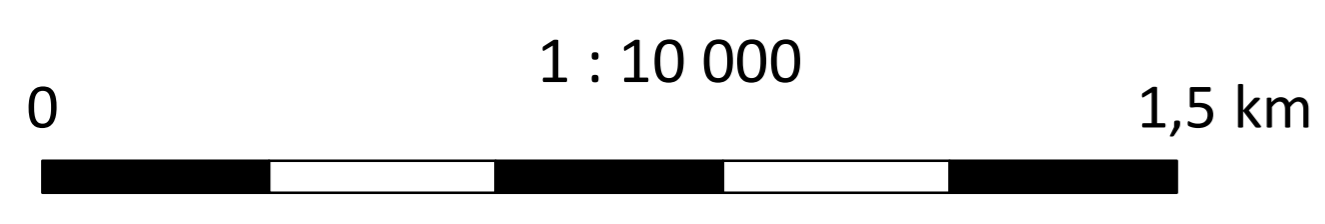
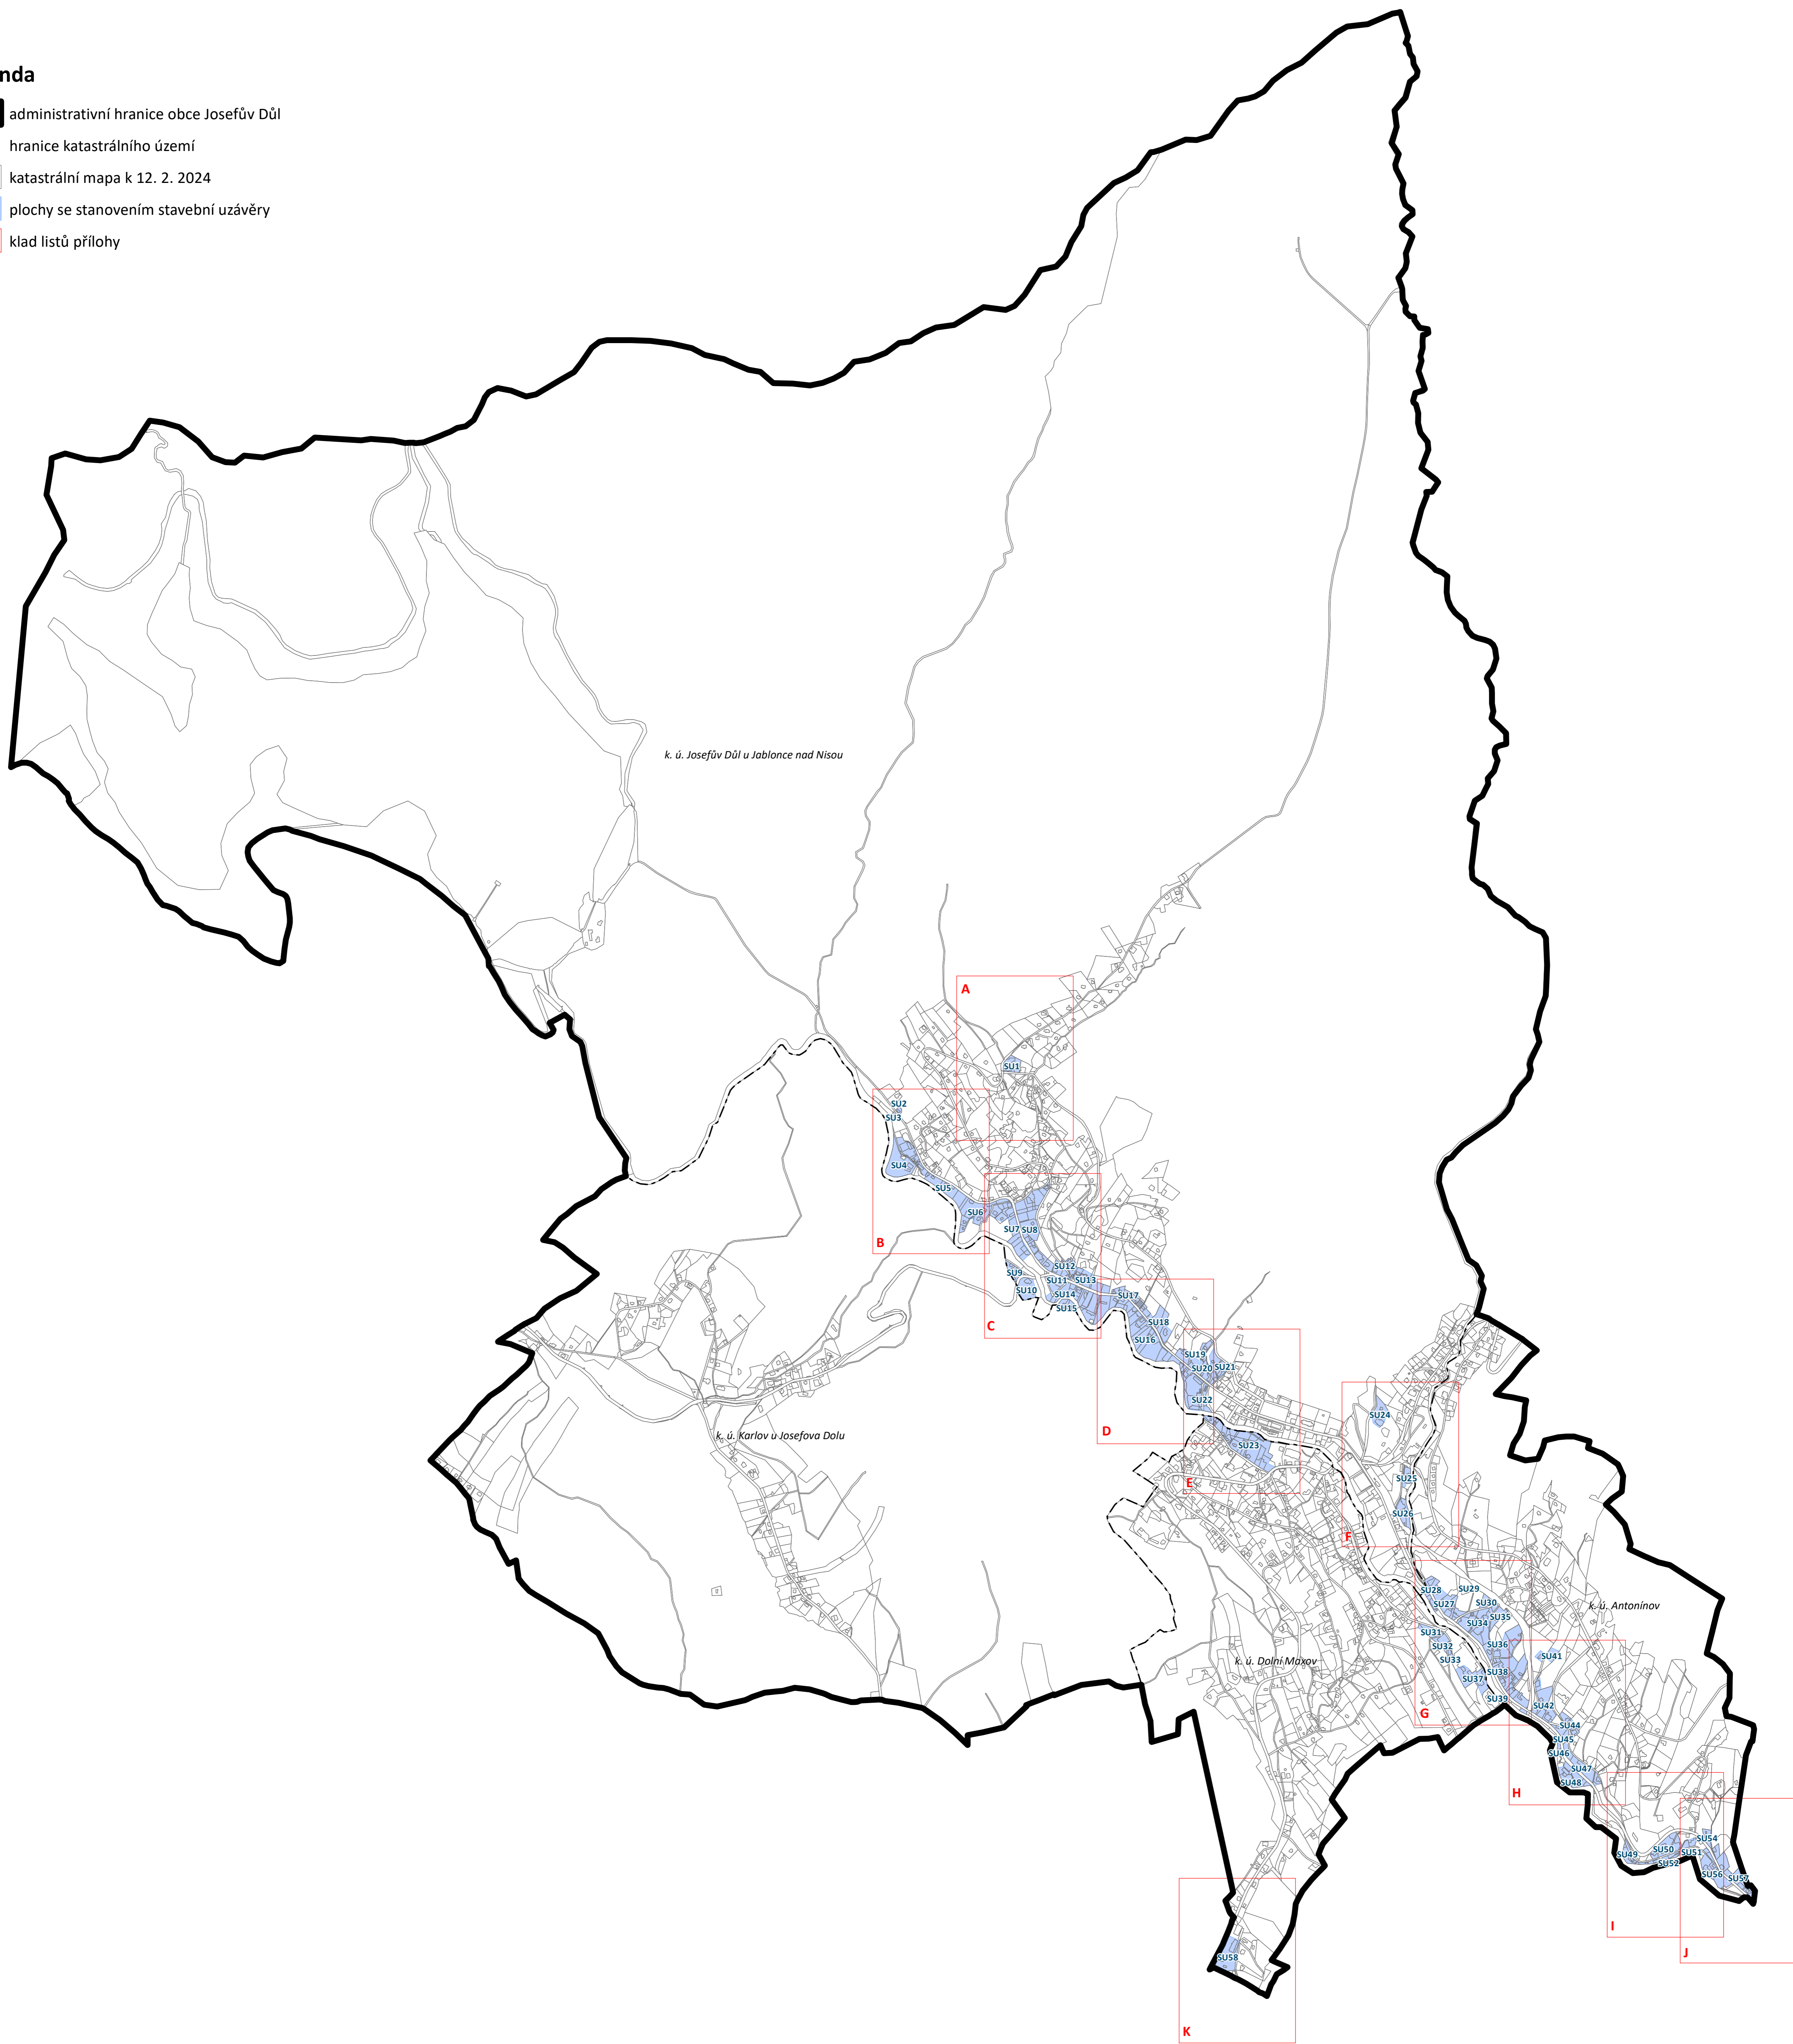


Grafická příloha opatření o stavební uzávěře v obci Josefův Důl

Legenda

-  administrativní hranice obce Josefův Důl
-  hranice katastrálního území
-  katastrální mapa k 12. 2. 2024
-  plochy se stanovením stavební uzávěry
-  klad listů přílohy



Grafická příloha opatření o stavební uzávěře v obci Josefův Důl



k. ú. Josefův Důl u Jablonce nad Nisou


st. 124/2

511/1


511/6

SU1


Grafická příloha opatření o stavební uzávěře v obci Josefův Důl

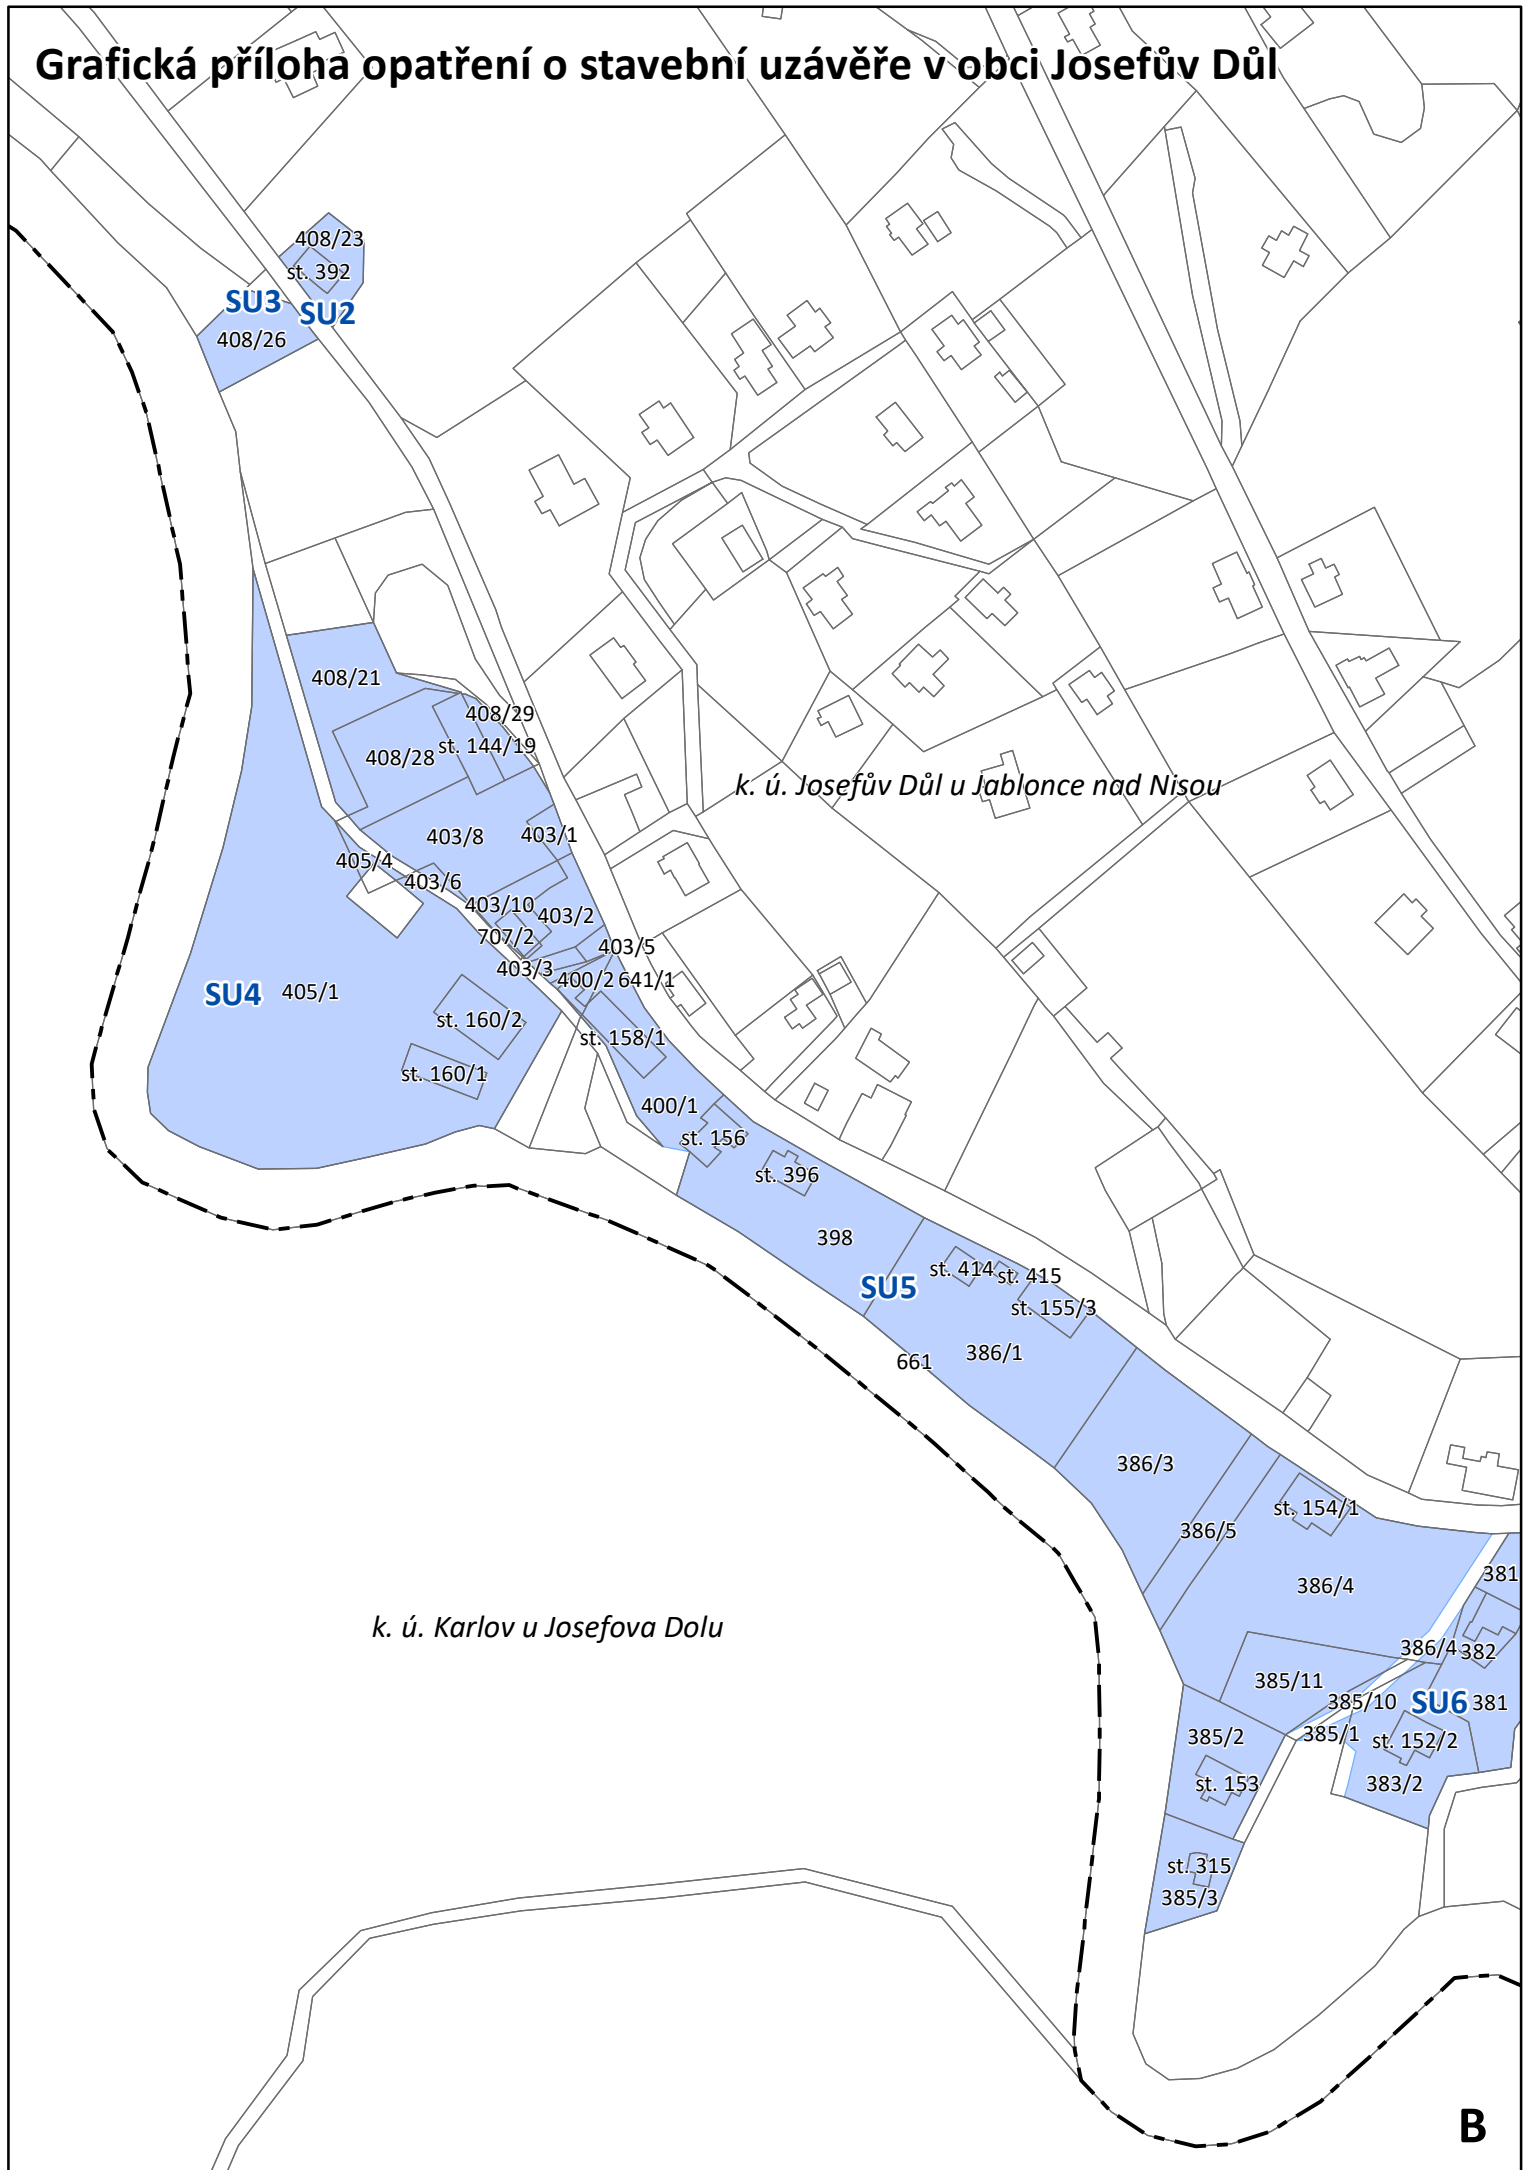


Grafická příloha opatření o stavební uzavěře v obci Josefův Důl

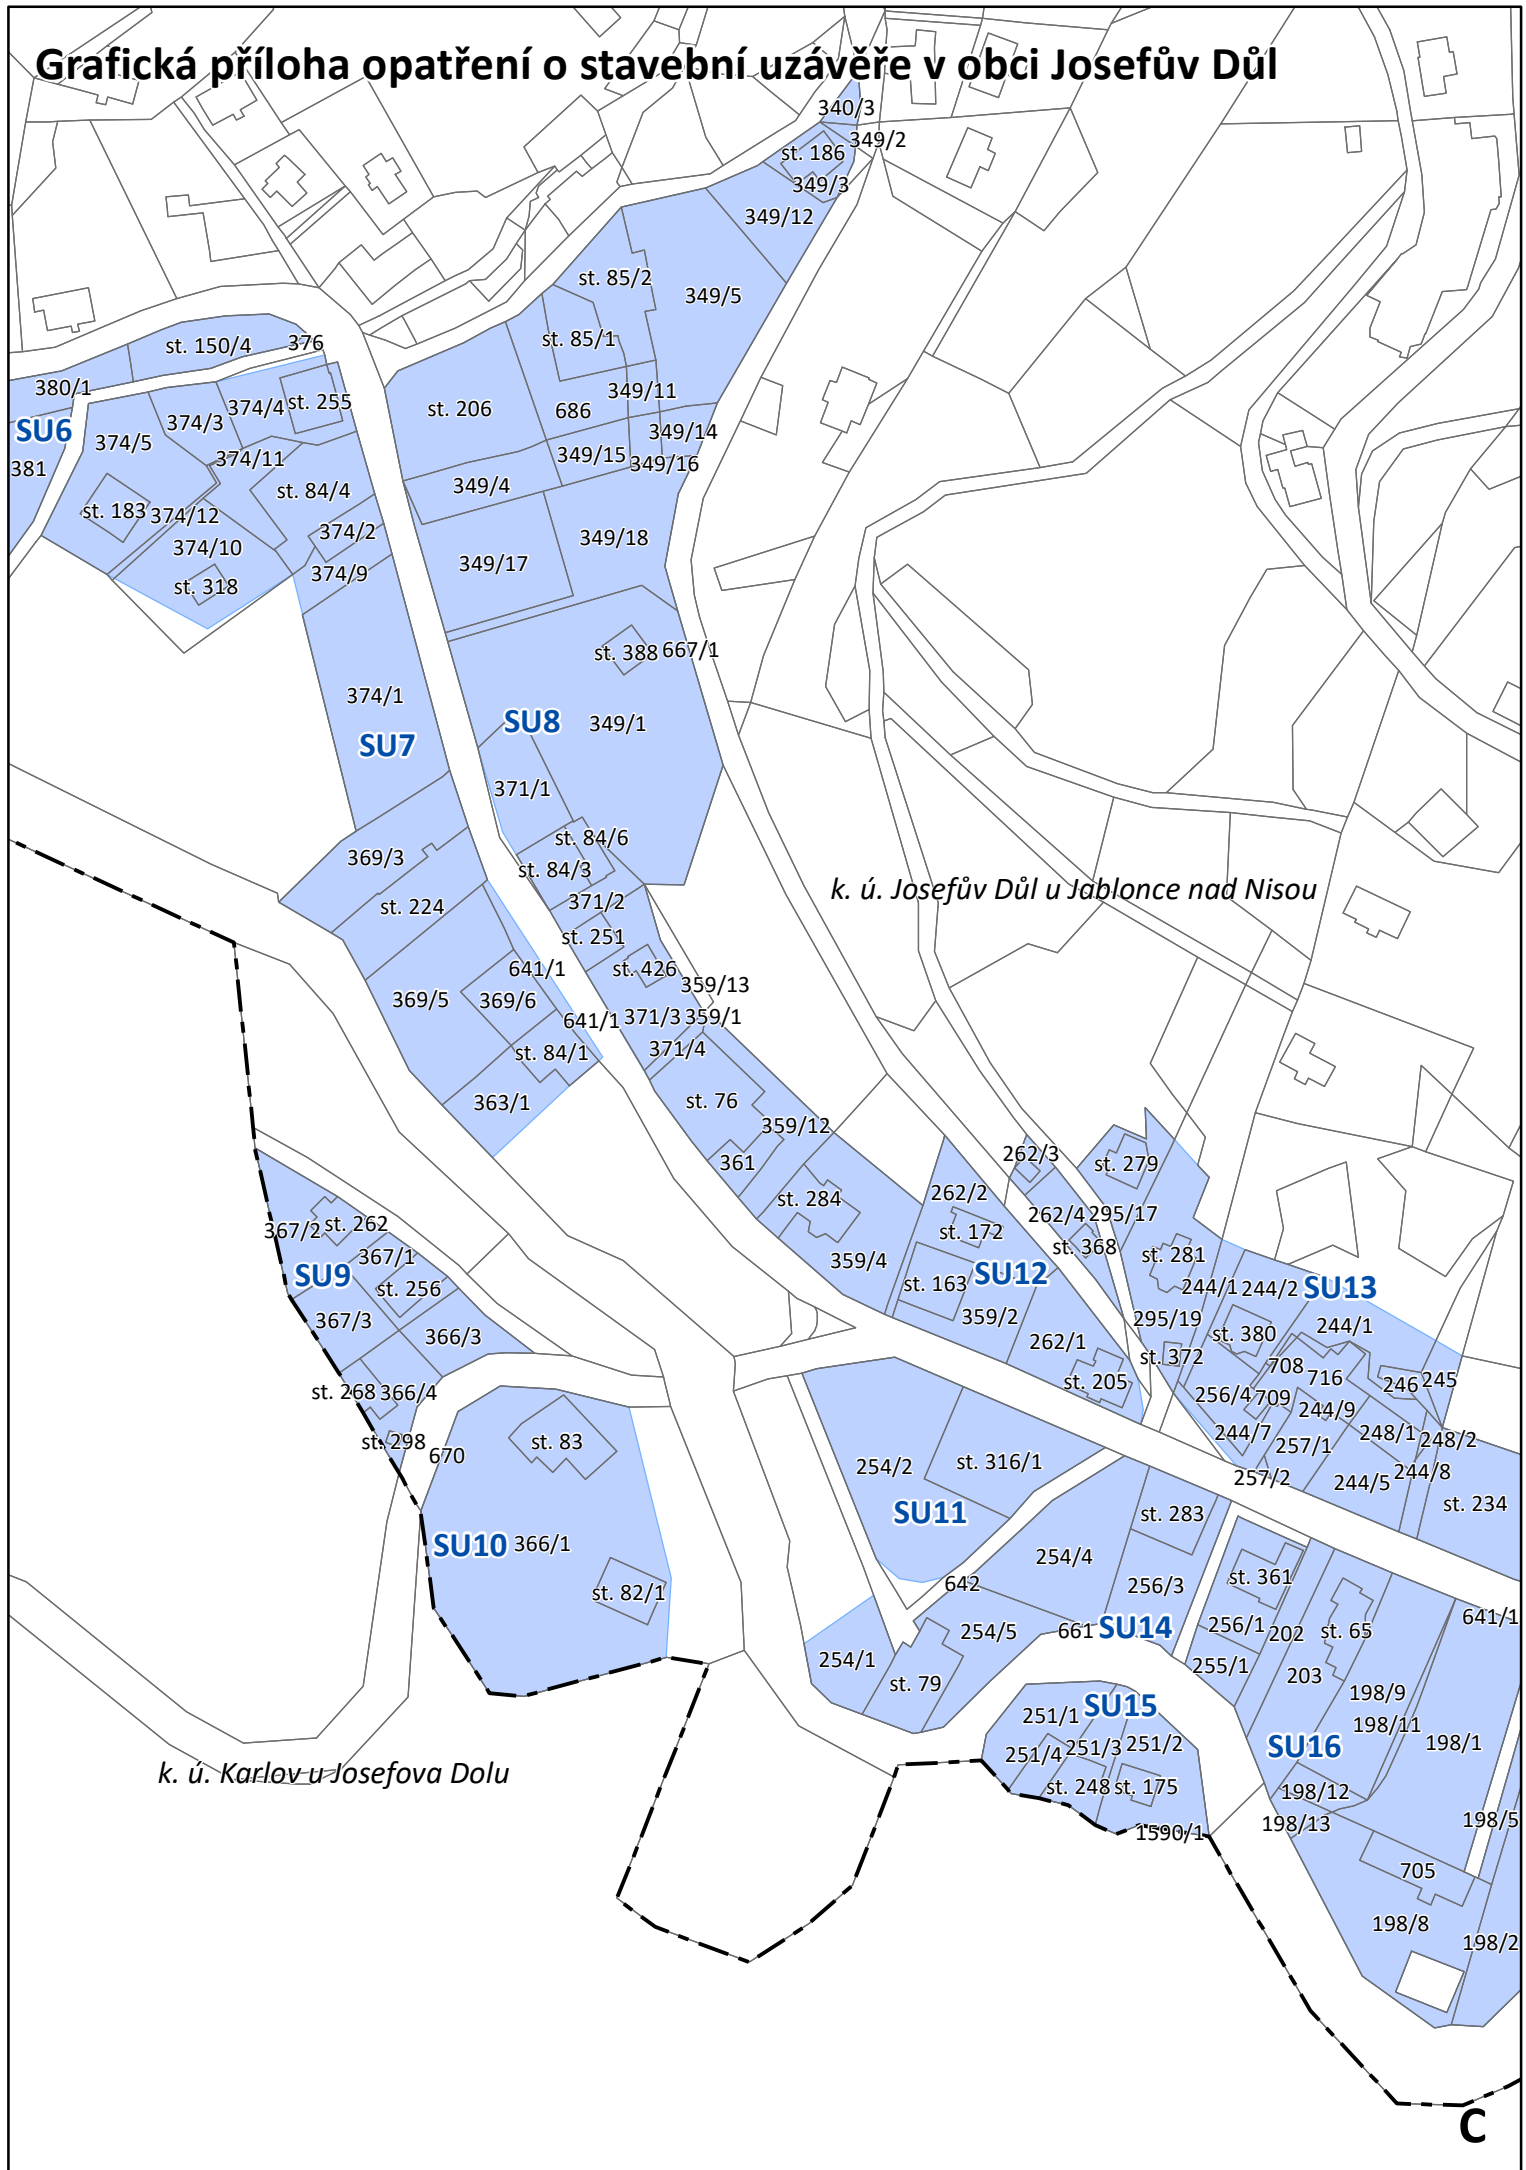


Grafická příloha opatření o stavební uzávěře v obci Josefův Důl

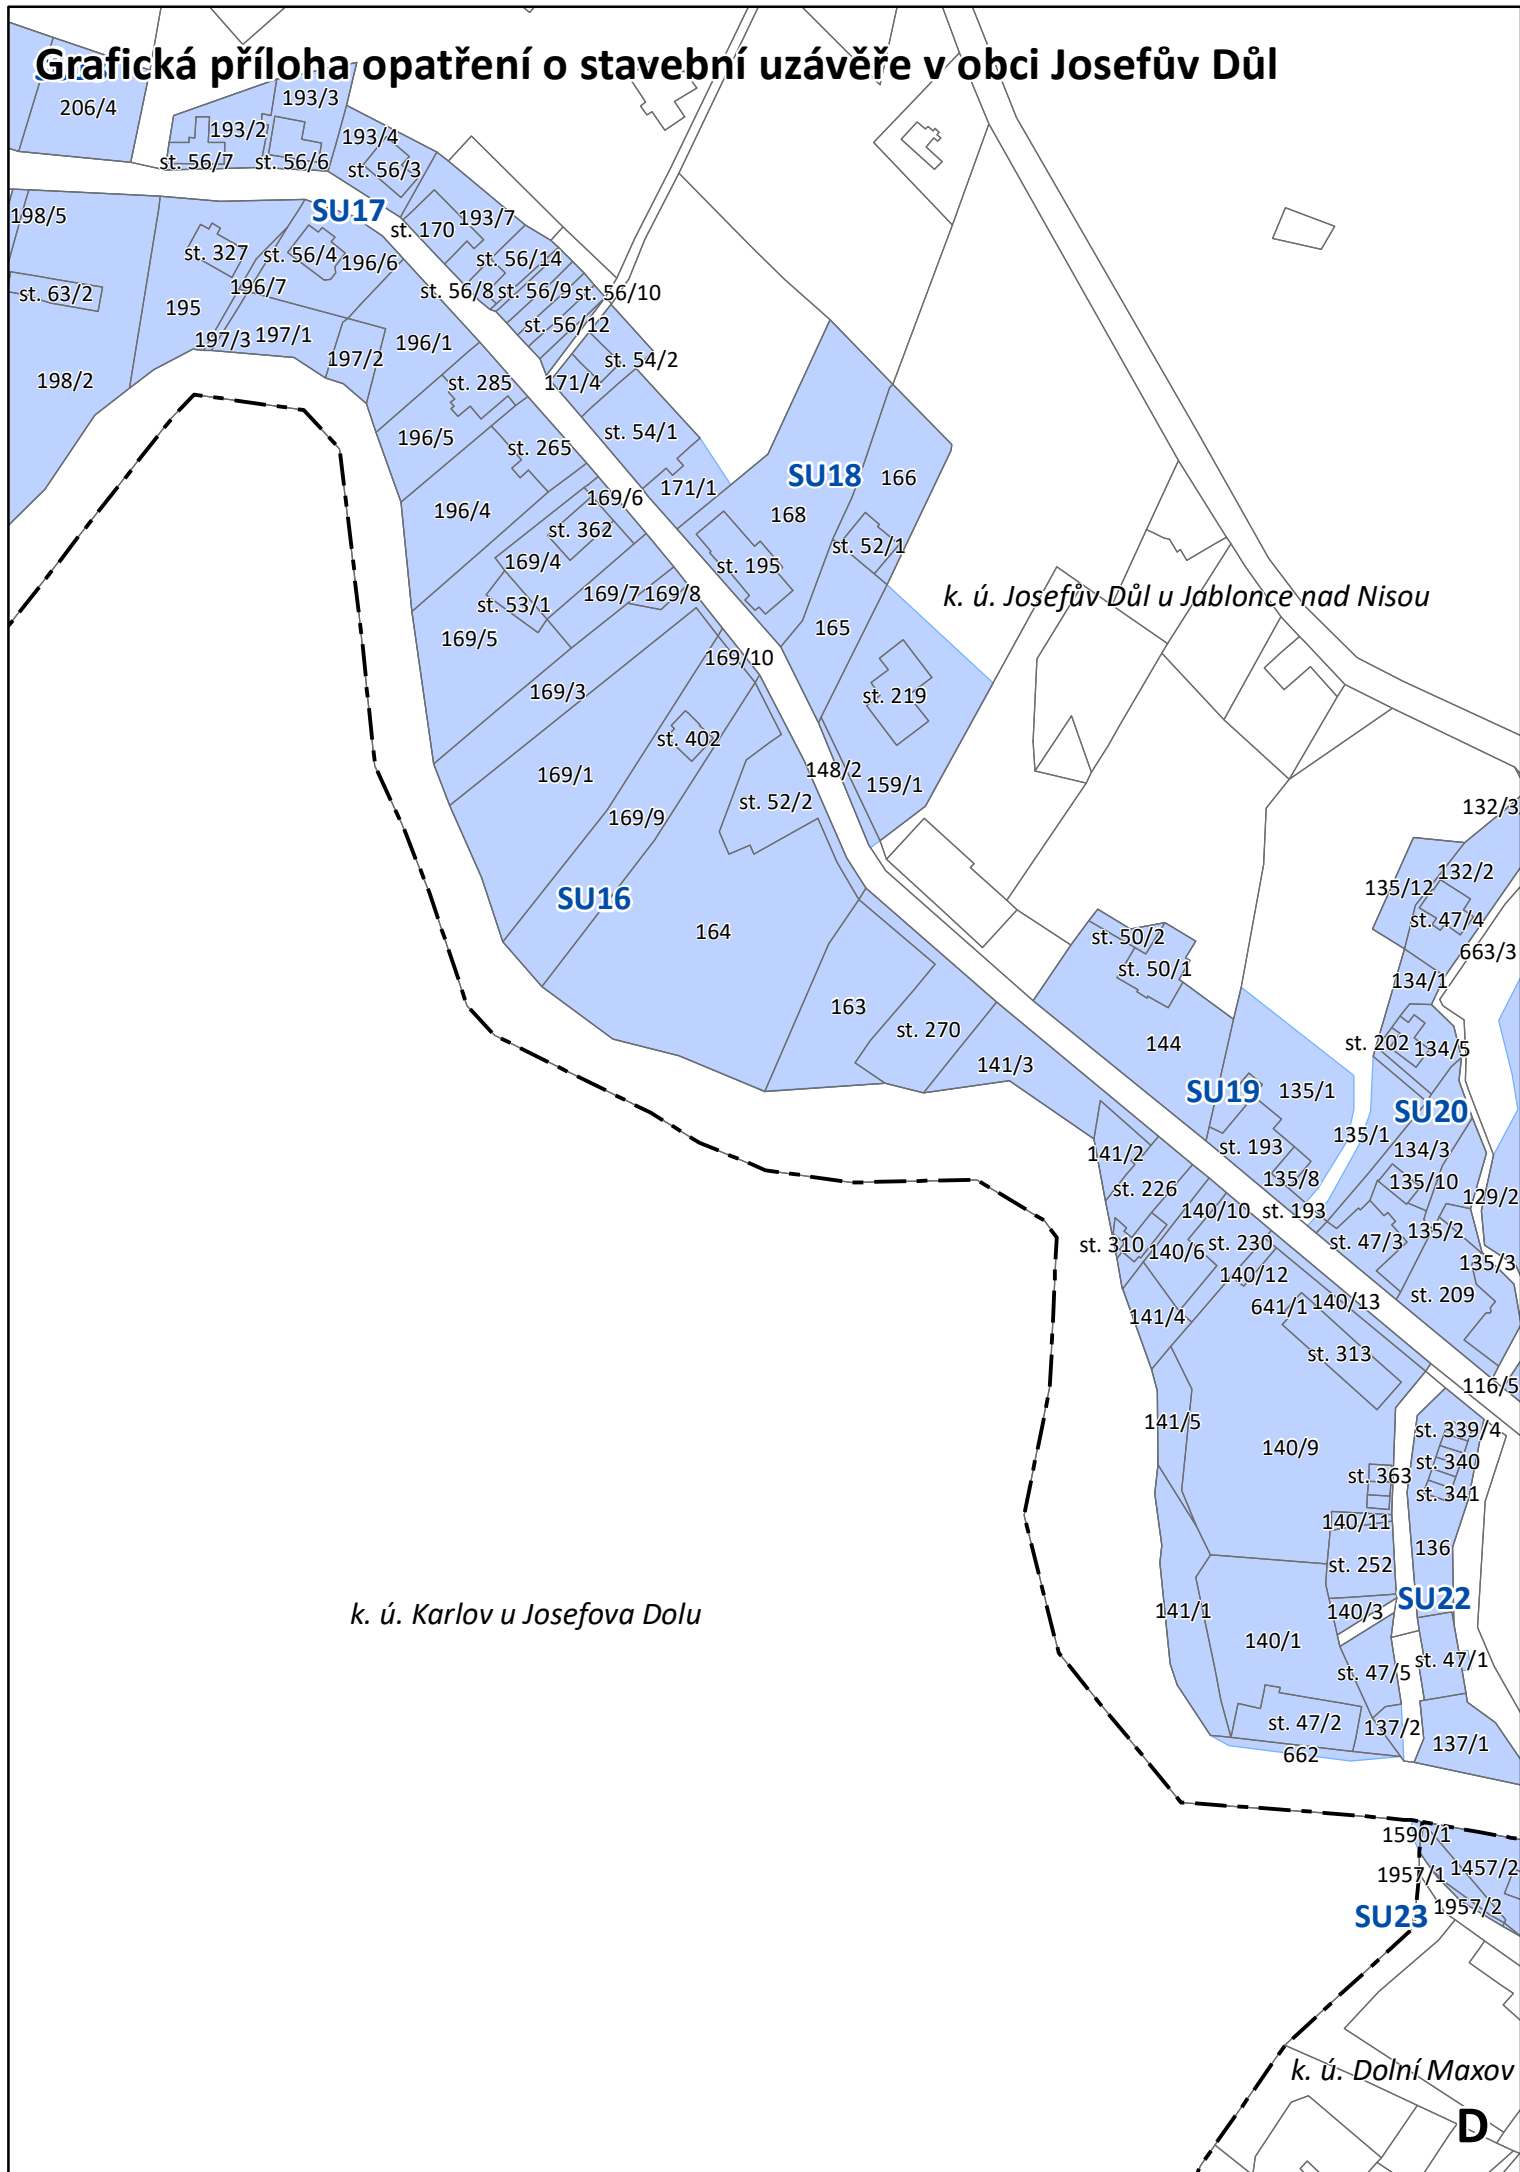


Grafická příloha opatření o stavební uzávěře v obci Josefův Důl

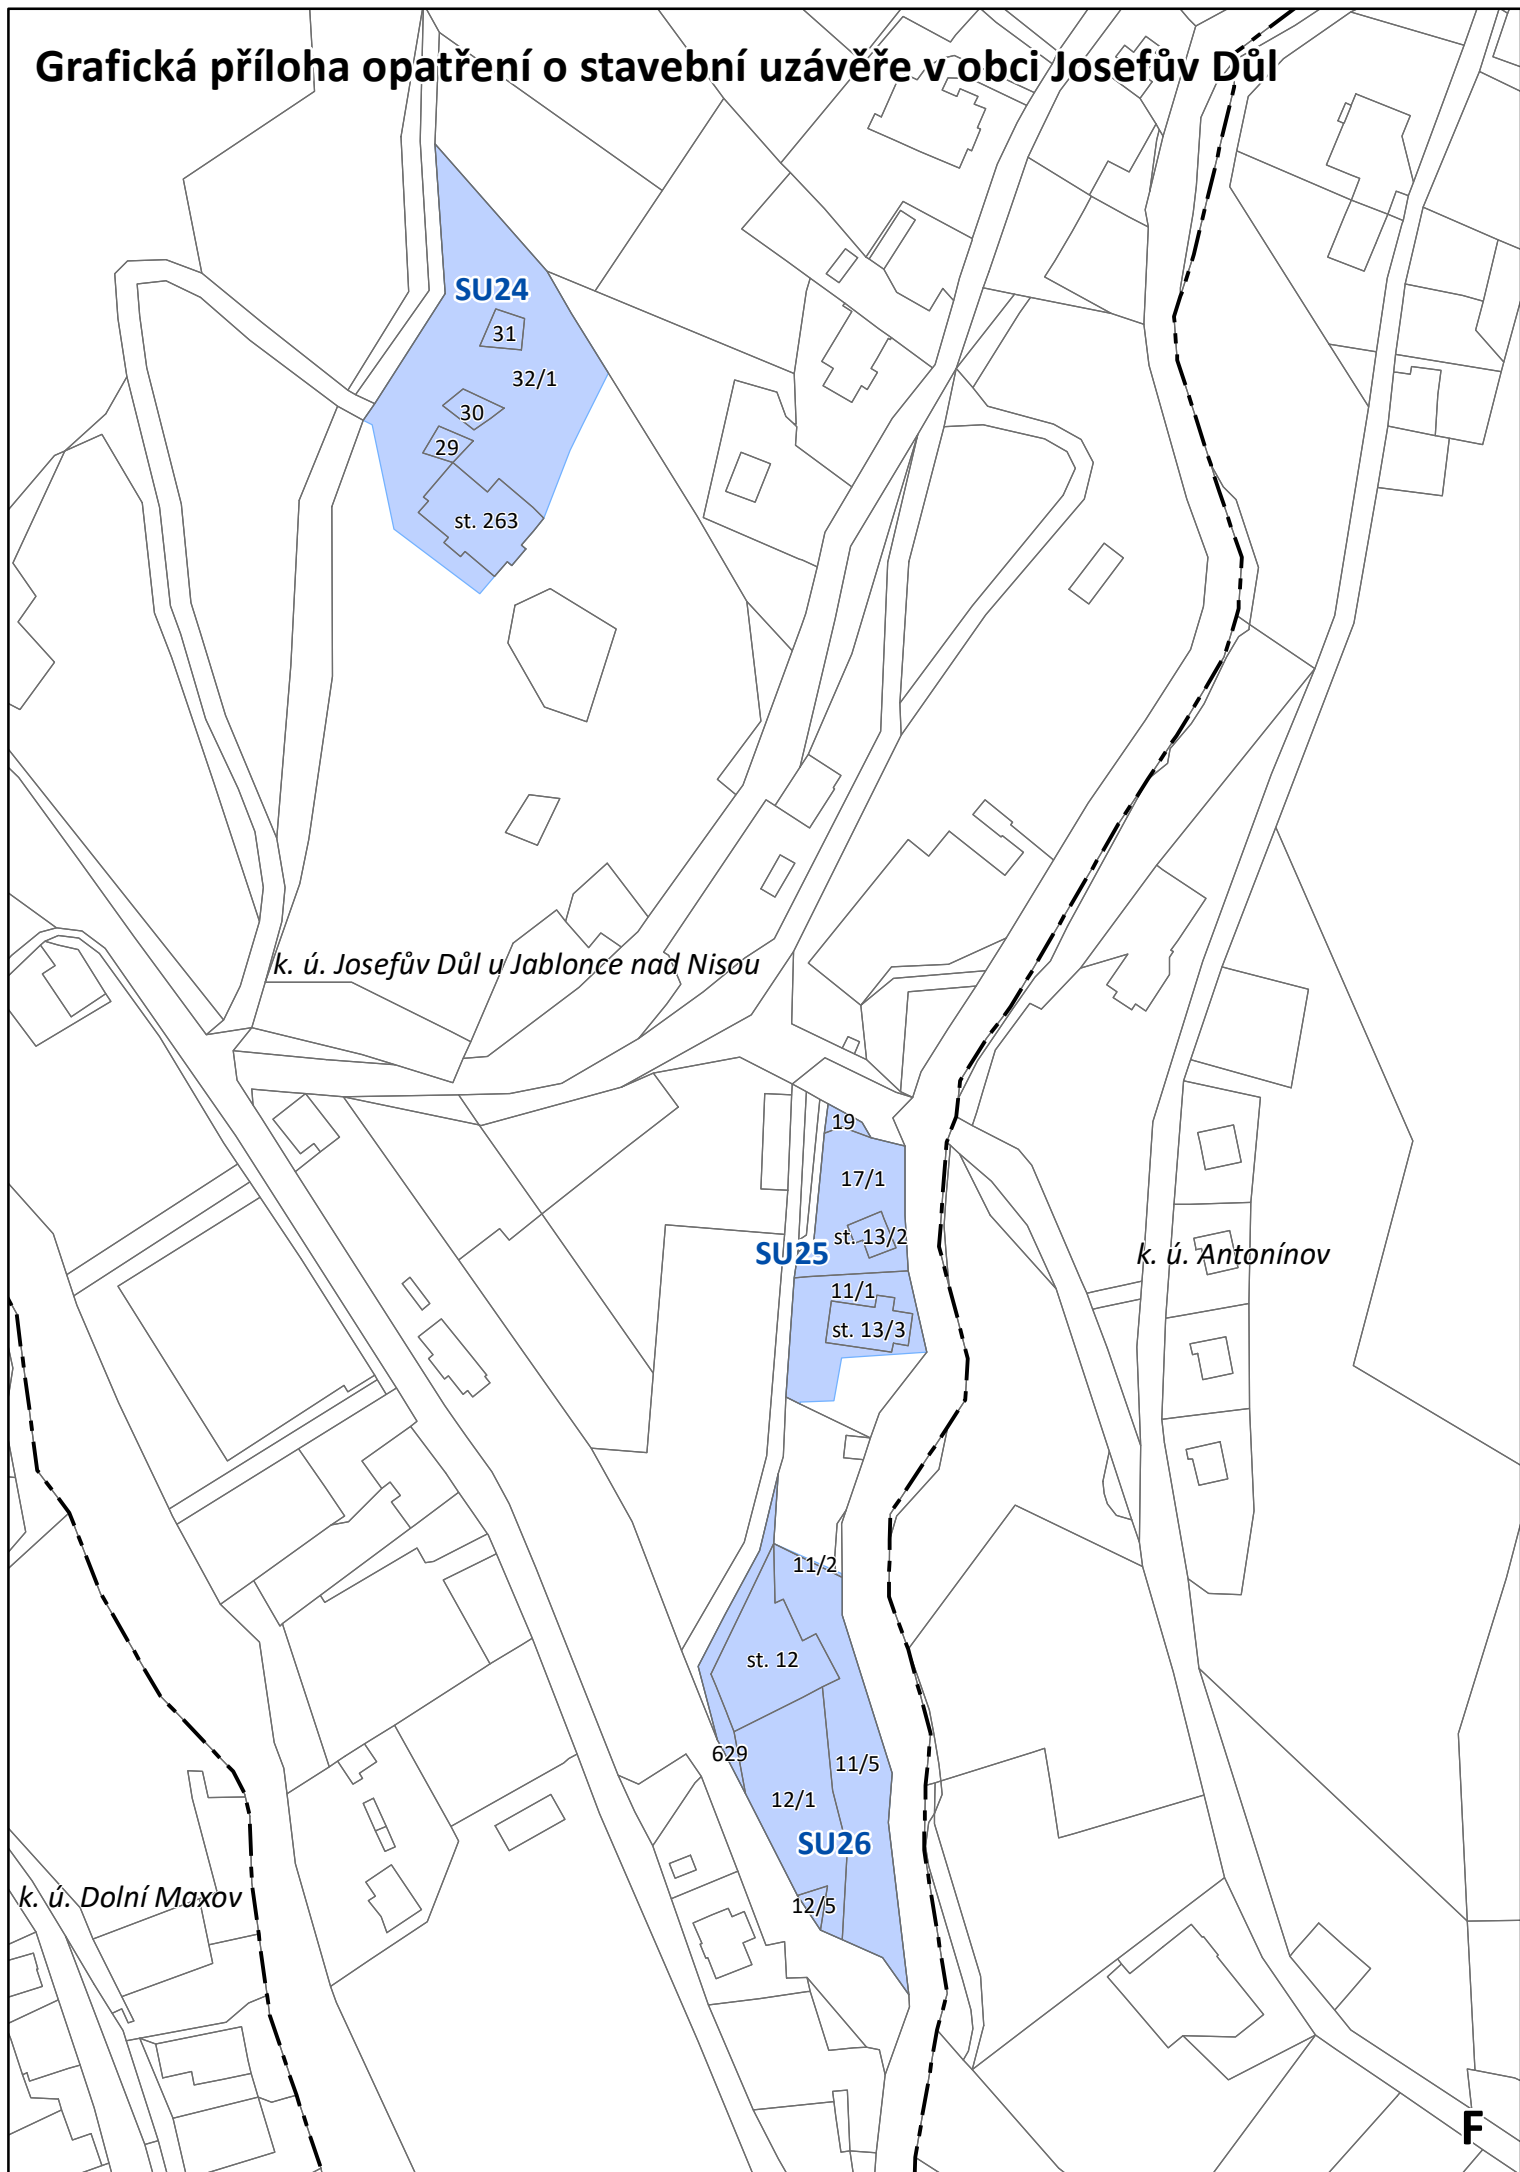


Grafická příloha opatření o stavební uzávěře v obci Josefův Důl

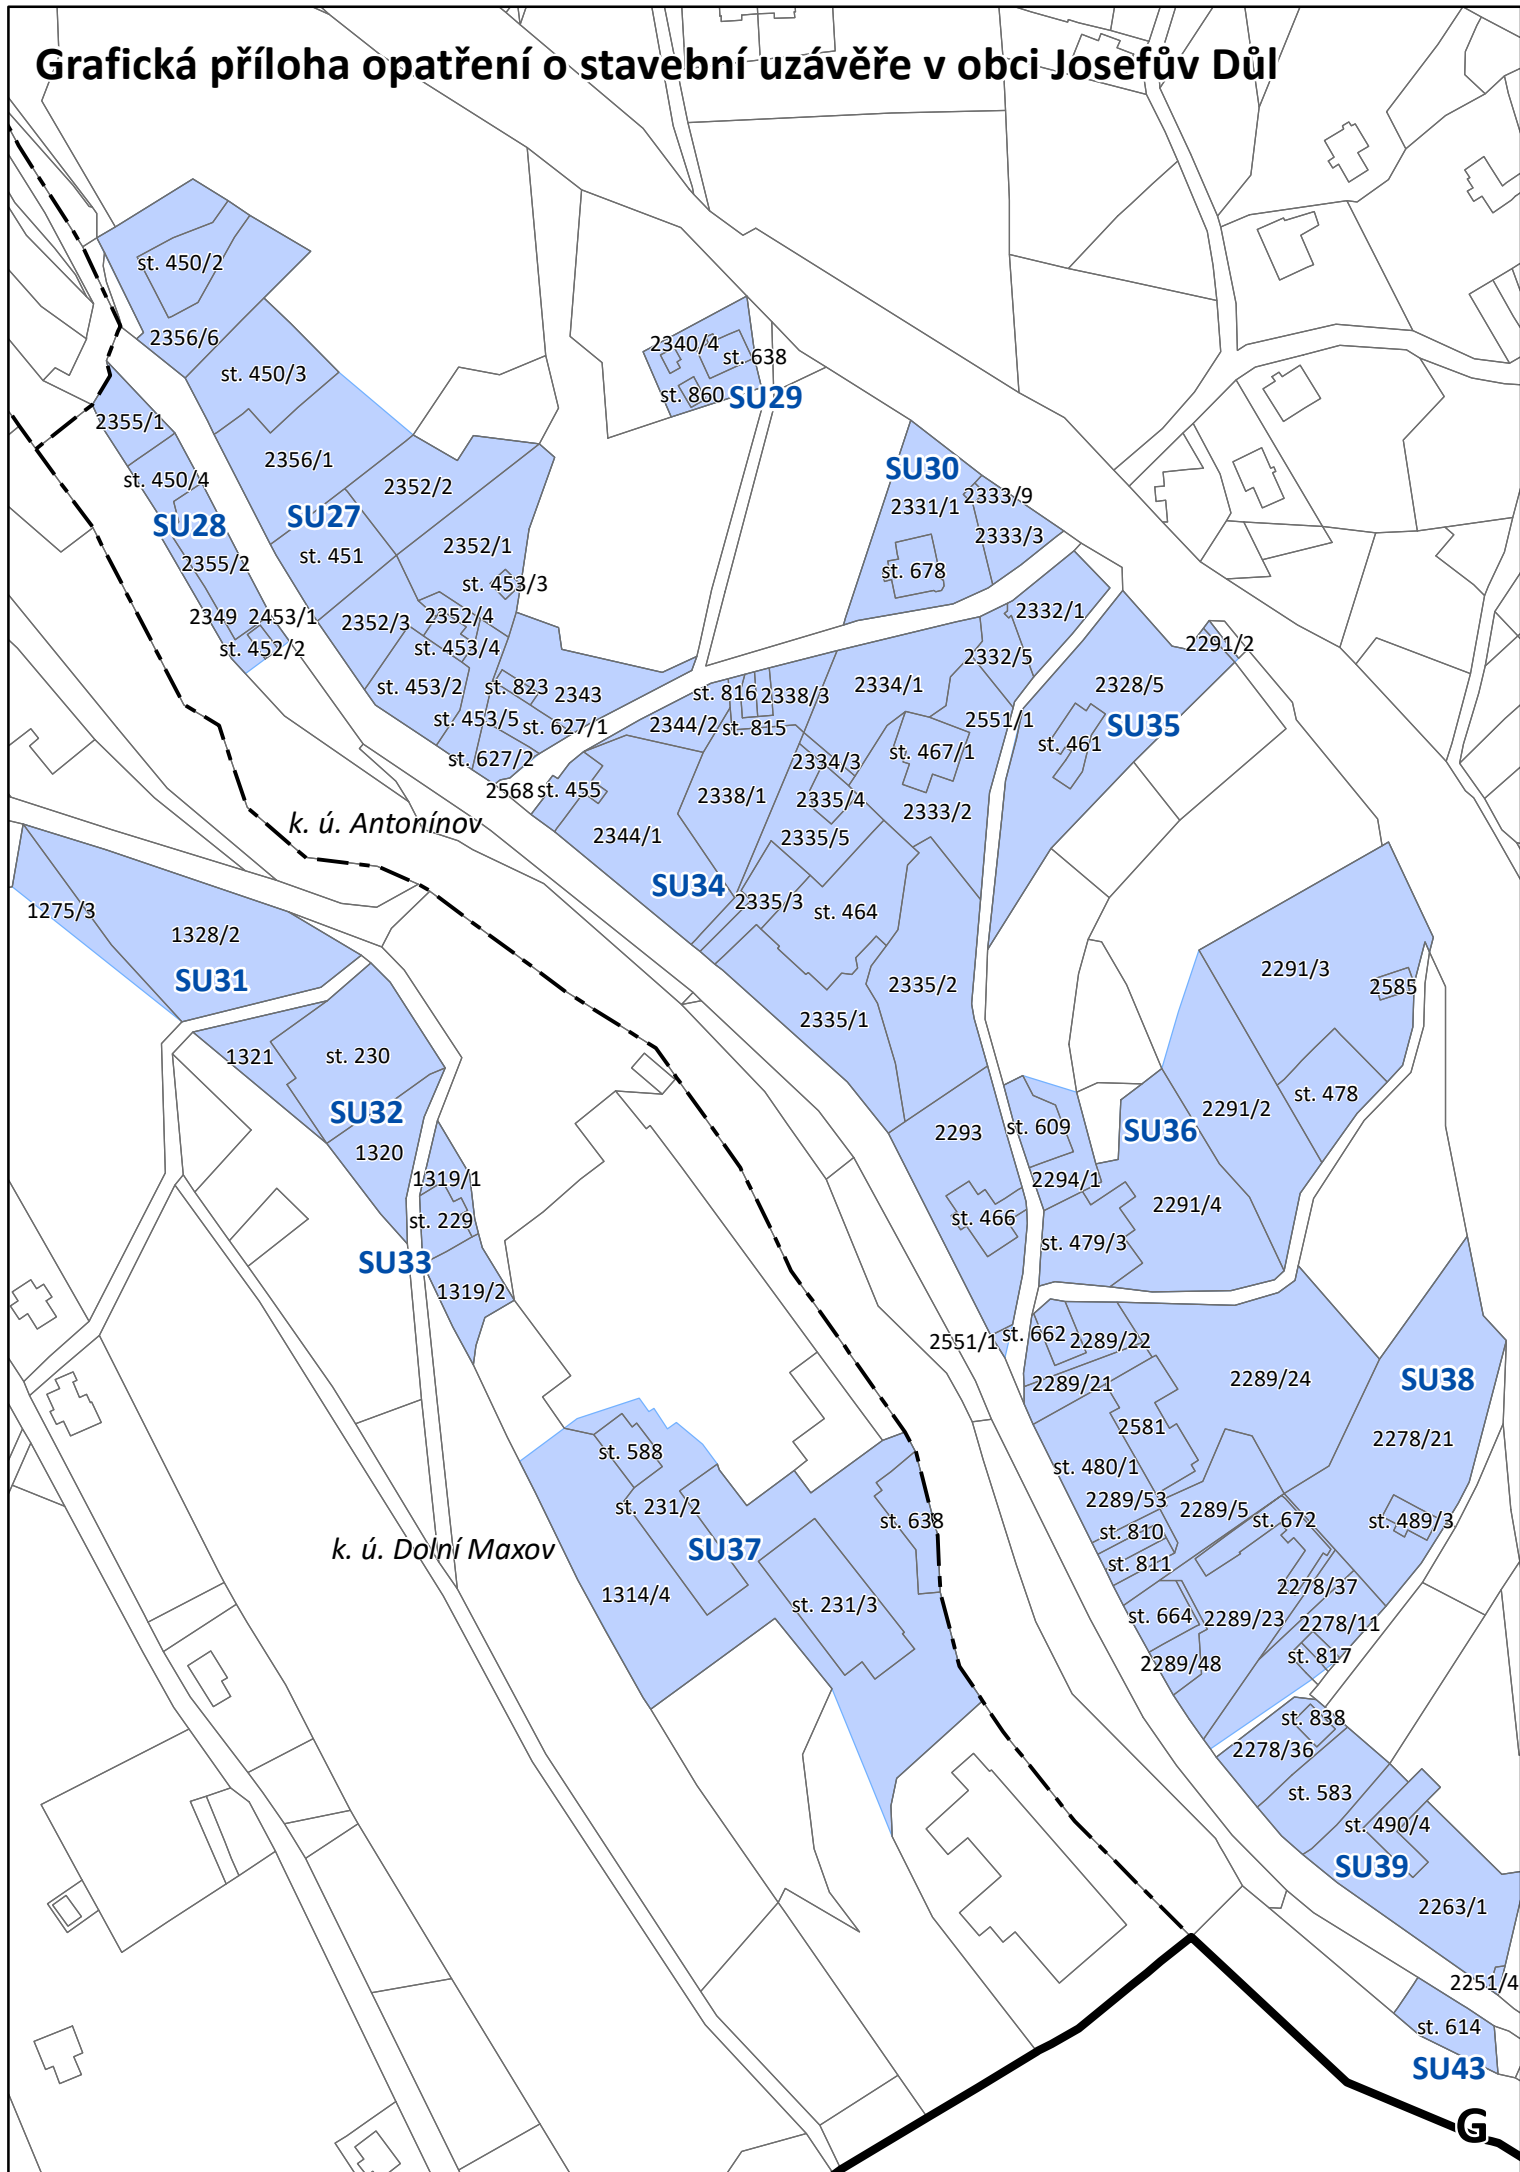


Grafická příloha opatření o stavební uzávěře v obci Josefův Důl

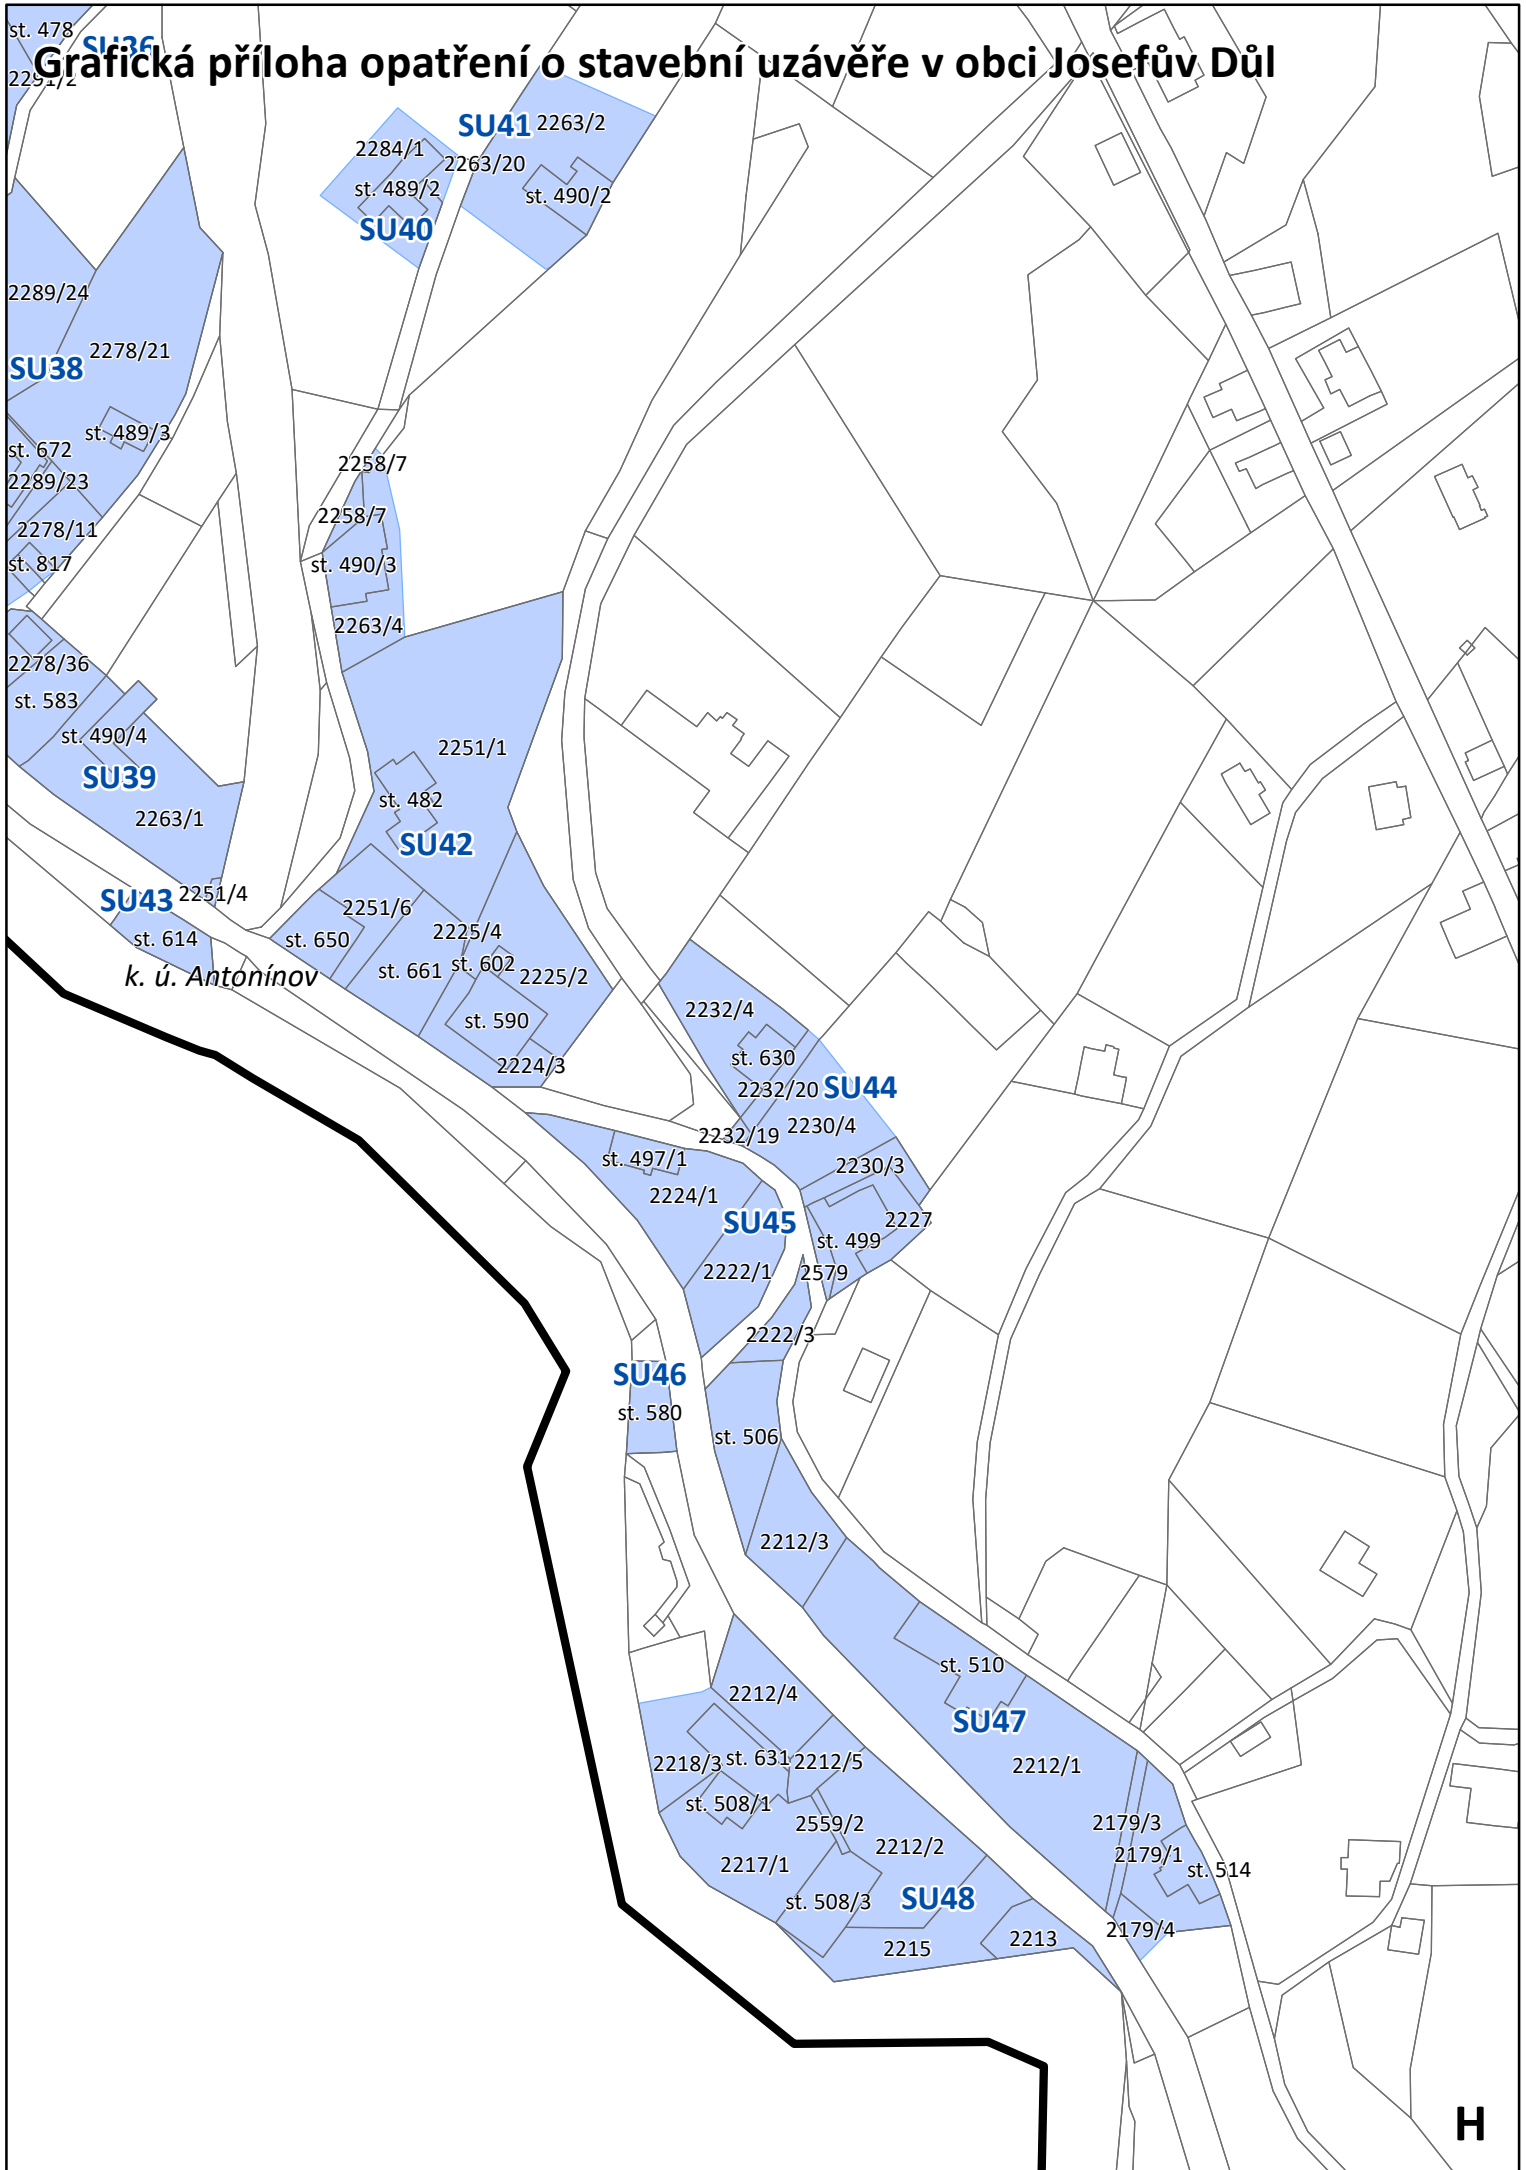

Grafická příloha opatření o stavební uzávěře v obci Josefův Důl

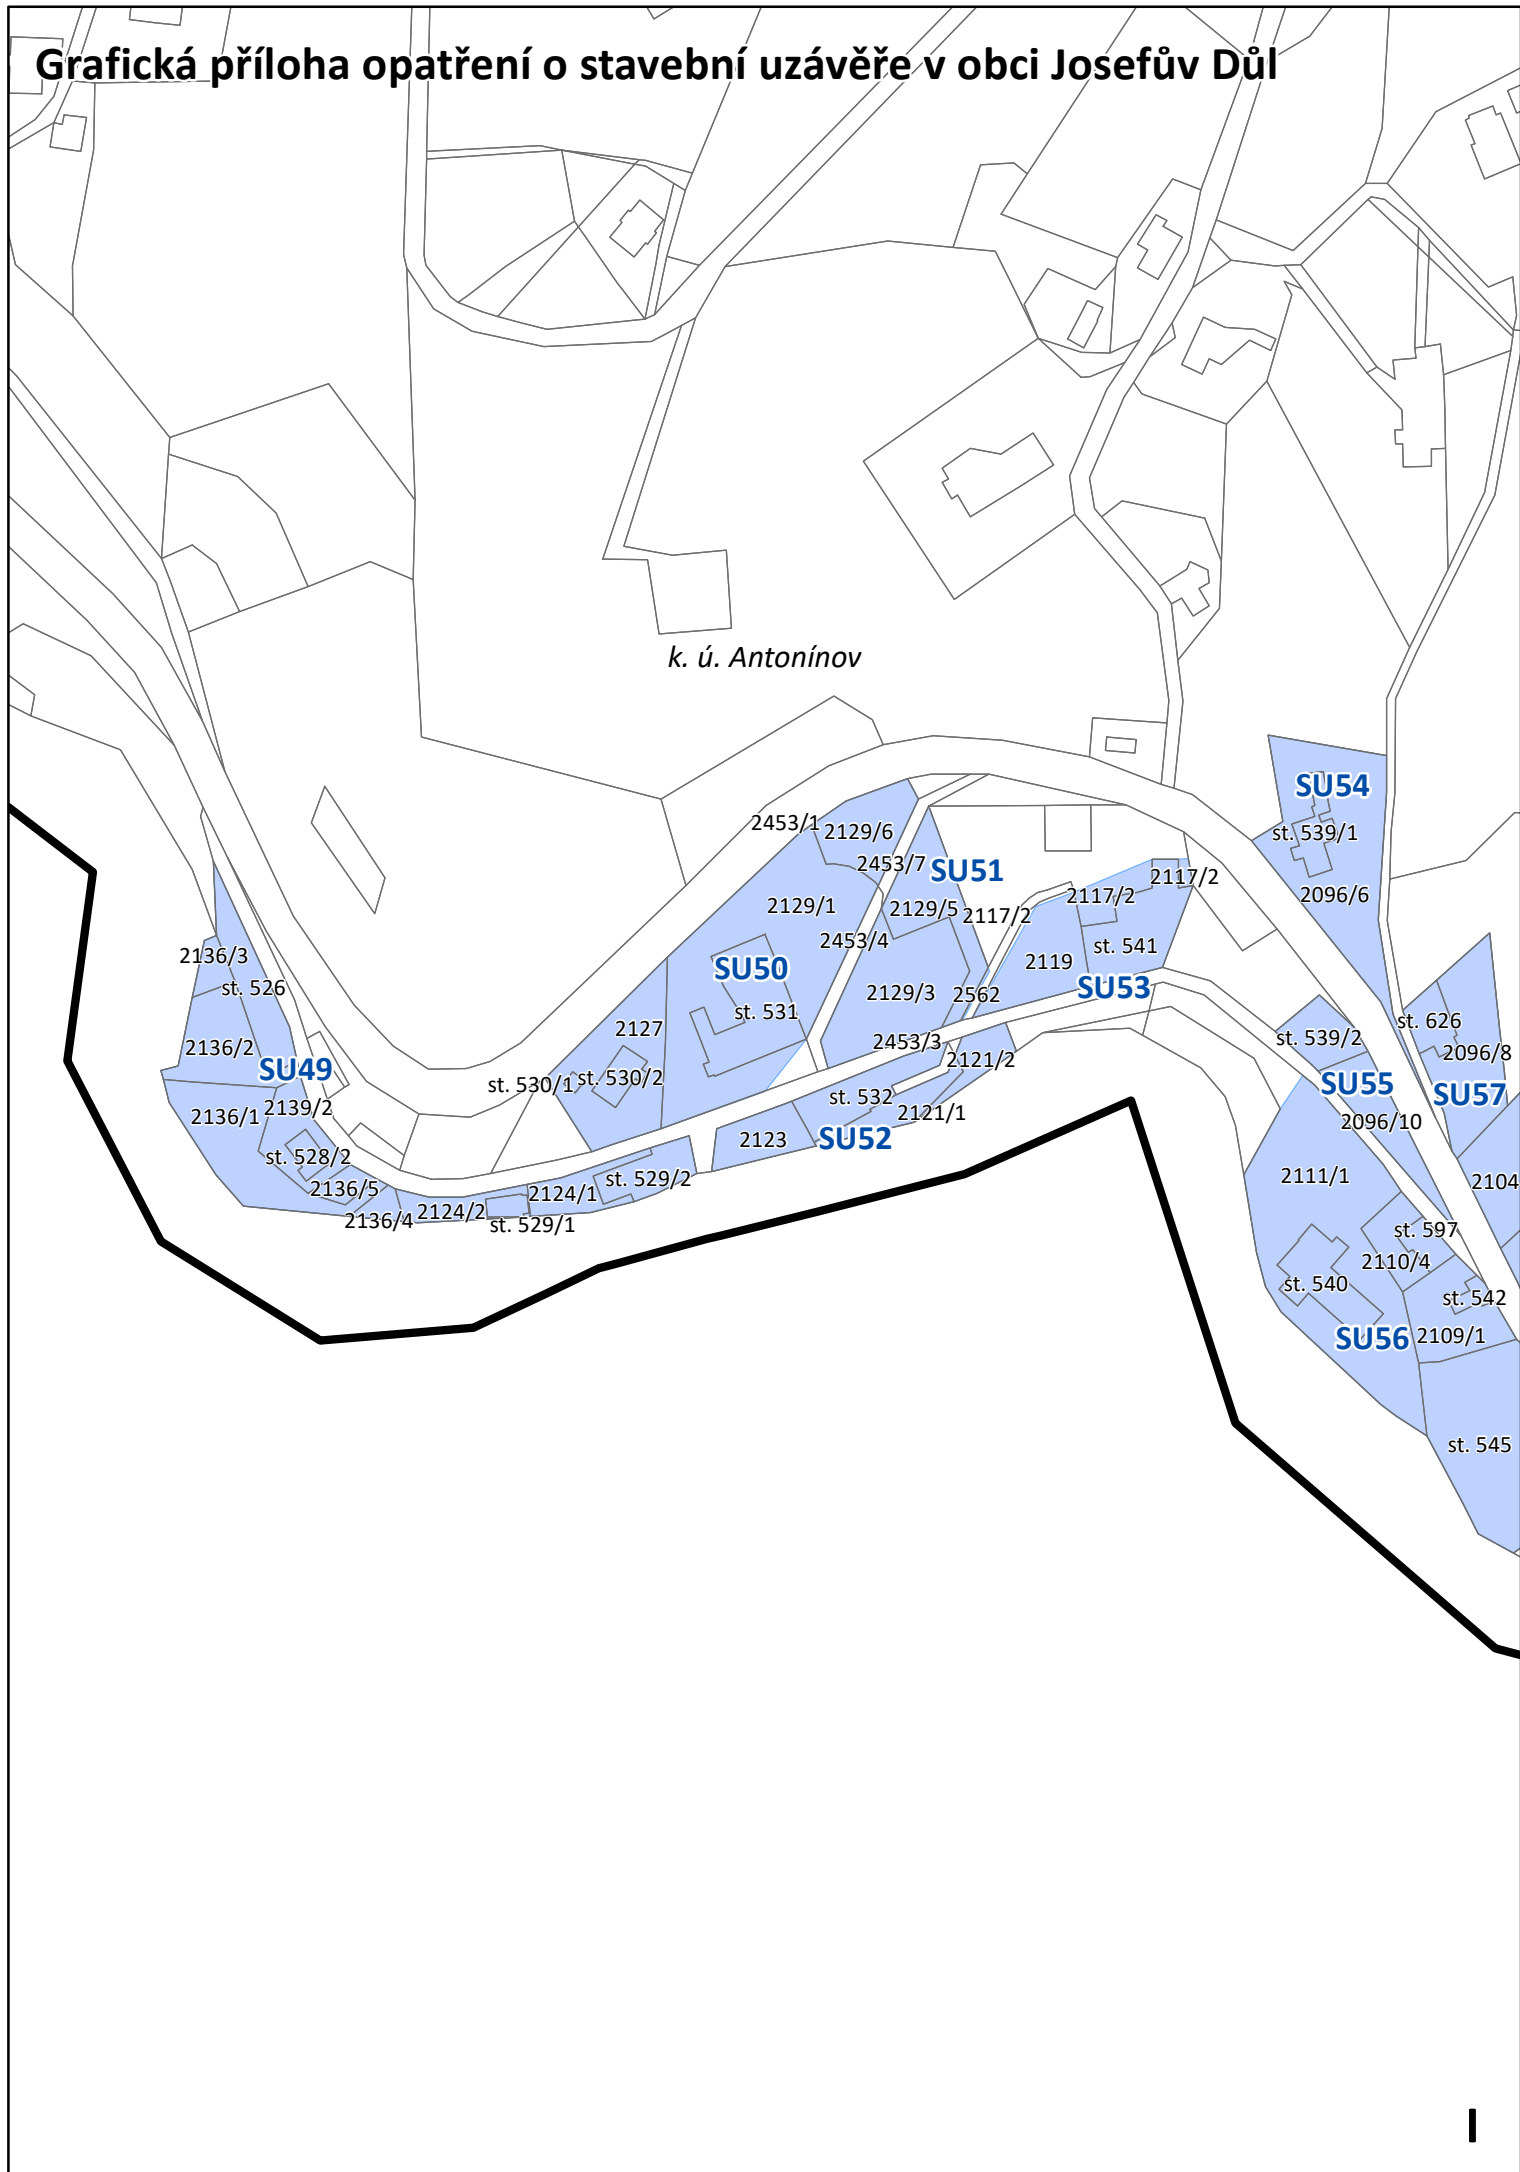

Grafická příloha opatření o stavební uzávěře v obci Josefův Důl

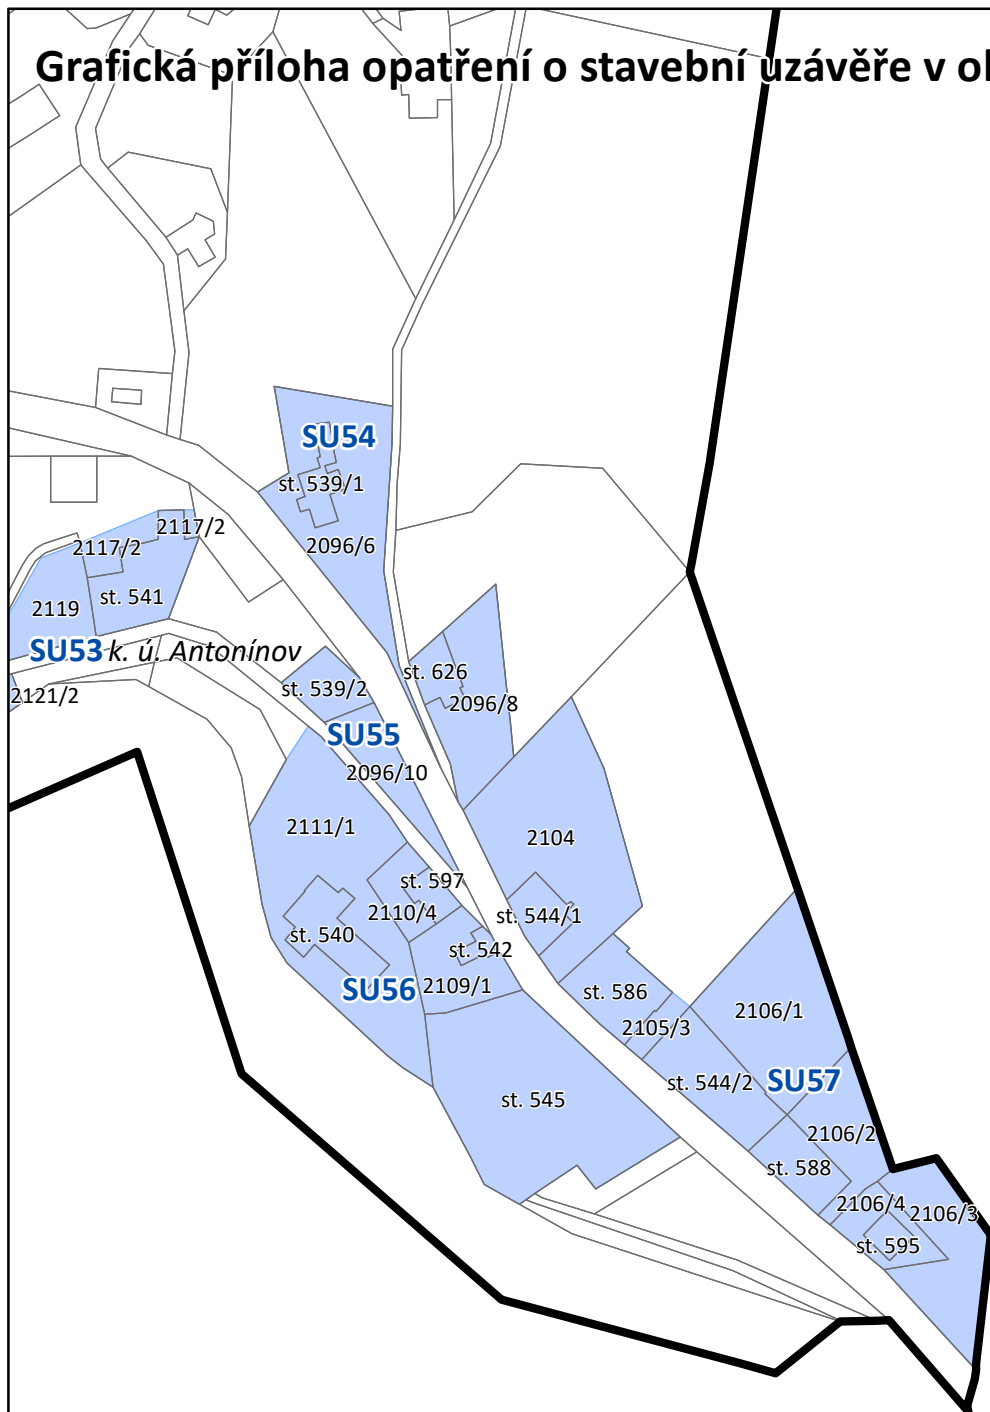

Grafická příloha opatření o stavební uzávěře v obci Josefův Důl

