

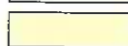
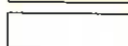


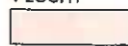

LEGENDA:

- PLOCHY**
-  FRÉZOVANÁ VOZOVKA
 -  NOVÁ KONSTRUKCE VOZOVKY
 -  BETONOVÁ DLAŽBA
 -  DLÁŽDĚNÁ PLOCHA
 -  ZPEVNĚNÍ RECYKLÁTEM
 -  VODOROVNÉ DOPRAVNÍ ZNAČENÍ

SOUŘADNICOVÝ SYSTÉM: S-JTSK
VÝŠKOVÝ SYSTÉM: Bpv


SO 190 DOPRAVNÍ ZNAČENÍ


Investor:	Liberecký kraj U Jezu 642/2a 461 80 Liberec 2	Mandát:	KSSLK Krajská správa silnic Libereckého kraje, příspěvková organizace České mládeže 632/32 460 06 Liberec 6
-----------	--	---------	---

Zhotovitel PDPS:	Valbek, spol. s r.o. Vaňurova 505/17 460 02 Liberec 3
------------------	--

T. c. i k č.j.
dle § 77/2.c. 361/2000 Sb.,

31.10.2015
 106252
 03

	Vypracoval	ING. M. ČERMÁK	Zak. číslo	13-L134-054
	Zedp. projektant	ING. M. ČERMÁK	Datum	02/2015
	Tech. kontrola	ING. M. HANŽL	Stupeň	PDPS
	Akce		Počet formátů	6xA4
SILNICE III/29022 JOSEFŮV DŮL		Měřítko	1 : 500	
Zhotovitel: Valbek, spol. s r.o. Vaňurova 505/17 460 02 Liberec 3		Příloha	SITUACE č.1	Č. přílohy Paré
				2.1

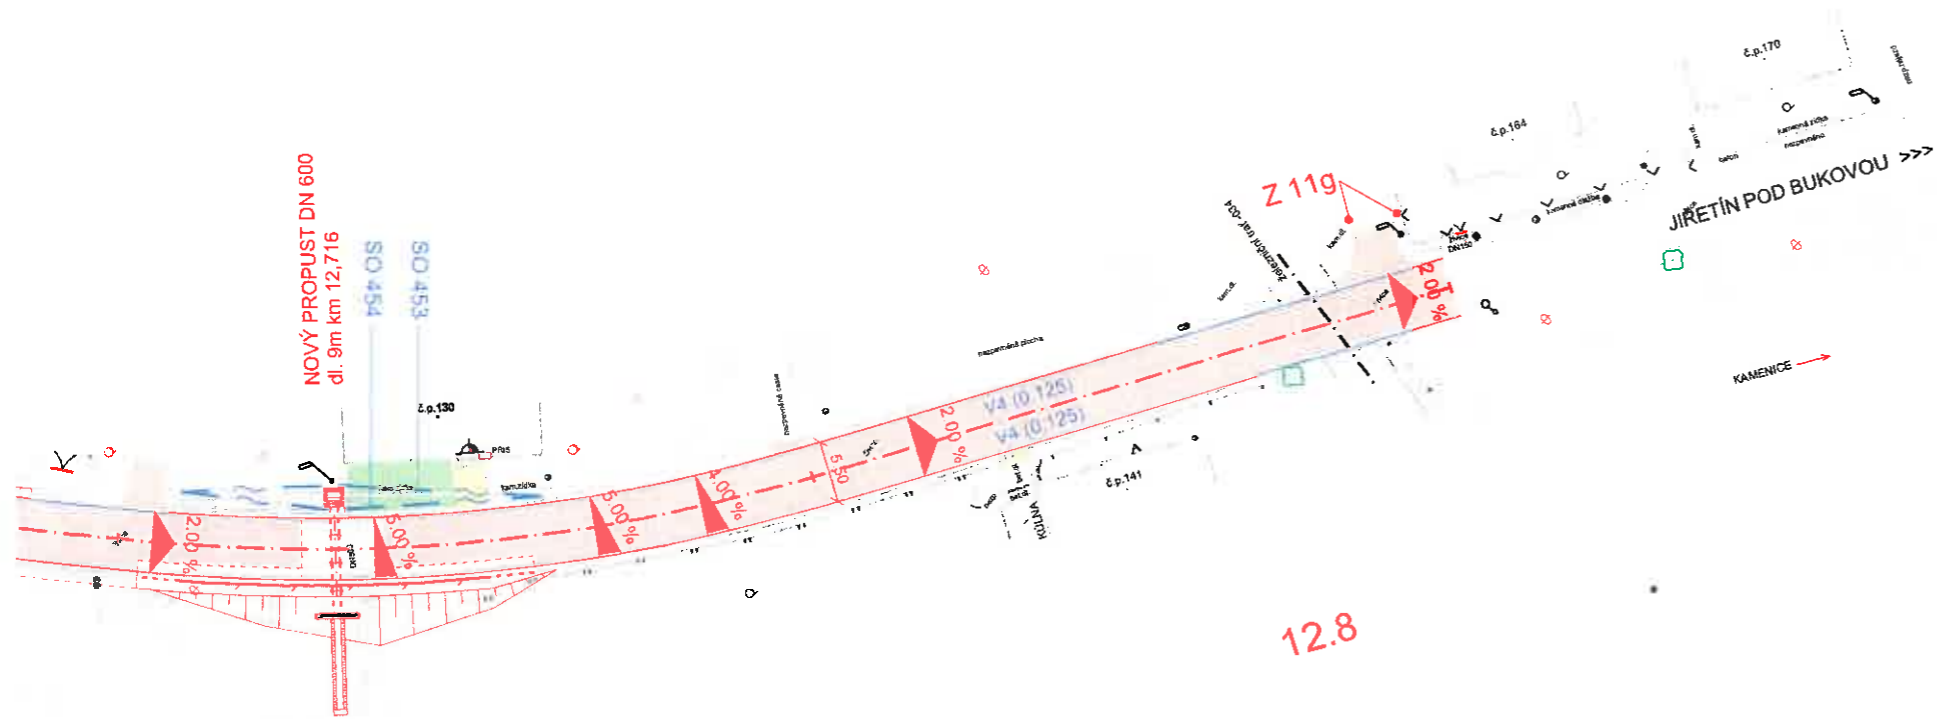







12.7


12.8

JIŘETÍN POD BUKOVOU →

LEGENDA:

- PLOCHY**
-  FRÉZOVANÁ VOZOVKA
 -  NOVÁ KONSTRUKCE VOZOVKY
 -  BETONOVÁ DLAŽBA
 -  DLAŽDĚNÁ PLOCHA
 -  ZPEVNĚNÍ RECYKLÁTEM
 -  VODOROVNÉ DOPRAVNÍ ZNAČENÍ

Příloha č. 2 k č.j.
dle § 77/2, č. 361/2000 Sb.

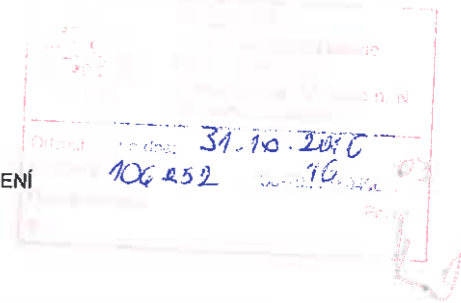


SOUŘADNICOVÝ SYSTÉM: S-JTSK
VÝŠKOVÝ SYSTÉM: Bpv


SO 190 DOPRAVNÍ ZNAČENÍ

Investor:	Liberecký kraj Liberecký kraj U Jezu 642/2a 461 80 Liberec 2	Mandatár:	Krajská správa silnic Libereckého kraje, příspěvková organizace České mládeže 632/32 460 06 Liberec 6
-----------	--	-----------	---

Zhotovitel PDPS:	Valbek, spol. s r.o. Vaňurova 505/17 460 02 Liberec 3
------------------	--


	Vypracoval	ING. M. ČERMÁK	Zak. číslo	13-L134-064
	Zodp. projektant	ING. M. ČERMÁK	Datum	02/2015
	Tech. kontrola	ING. M. HANŽL	Stupeň	PDPS
	Akce	SILNICE I/29022 JOSEFŮV DŮL		Počet formátů
Zhotovitel:	Valbek, spol. s r.o. Vaňurova 505/17 460 02 Liberec 3		Měřítko	1 : 500
Příloha	SITUACE č.2		Č. přílohy	Paré
				2.2

RÁMOVÝ PROPUST - PROČISTĚNÍ+NOVÉ ČELO
km 12,450

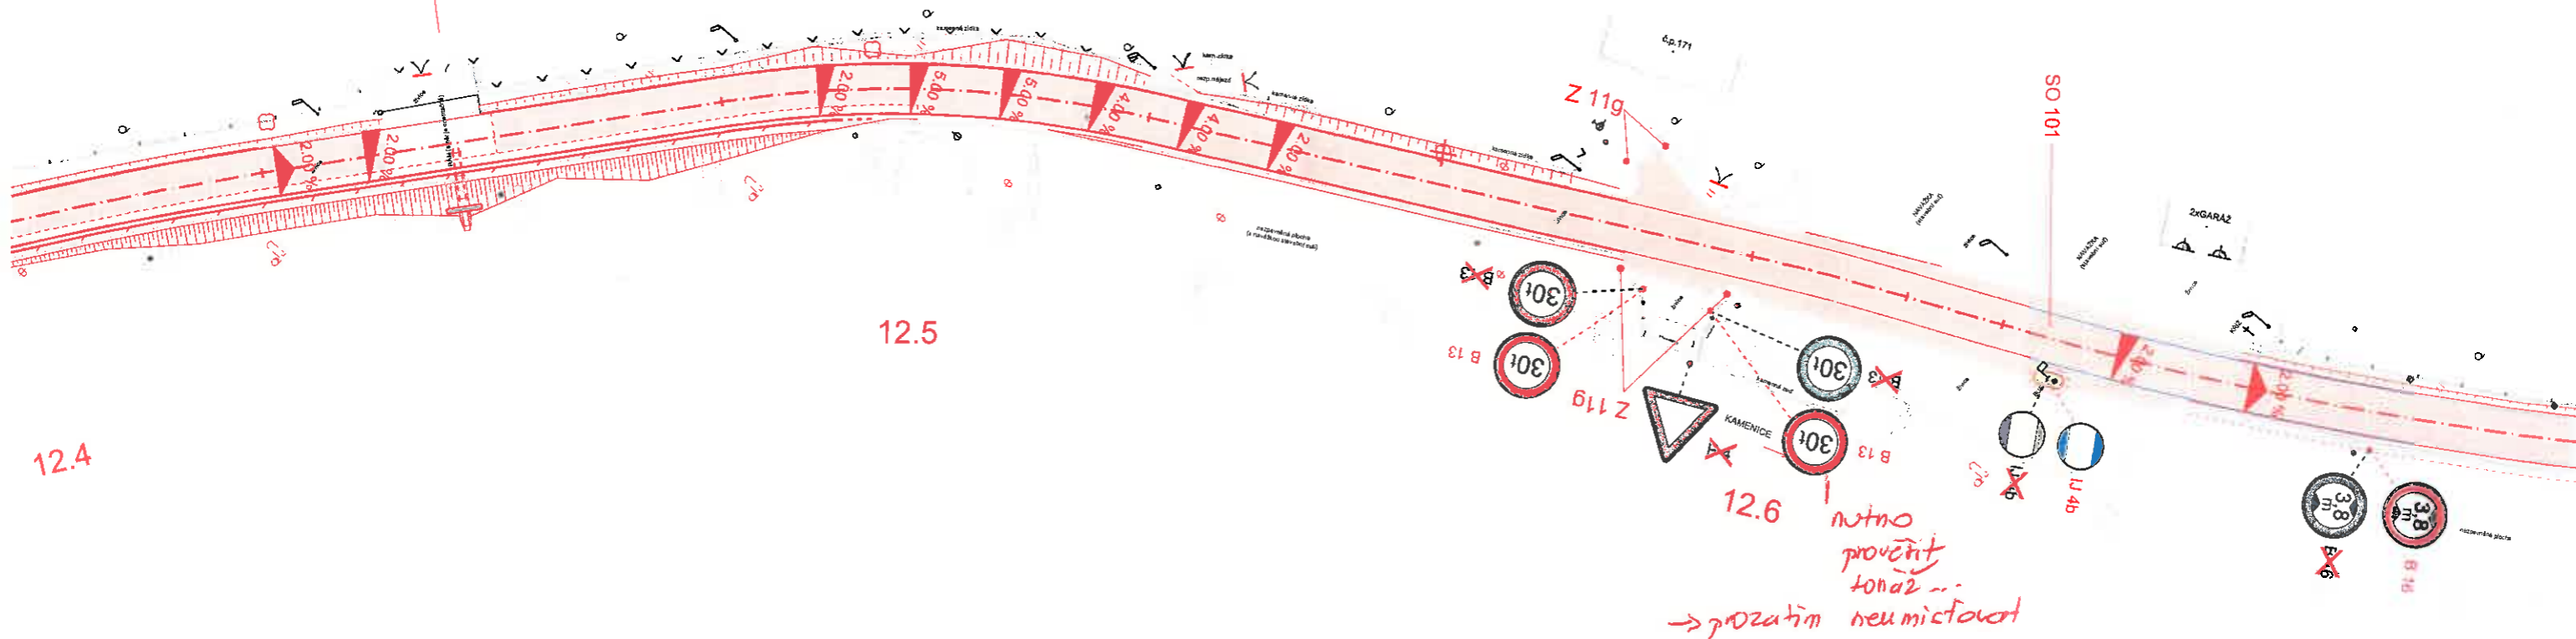

12.6
12.9
nutno
prověřit
tonaž ...
→ prozatím neumístovat

SILNICE III/29022 JOSEFŮV DŮL
 SITUACE DOPRAVNÍHO ZNAČENÍ km 12,110 - km 12,820
 M 1:500

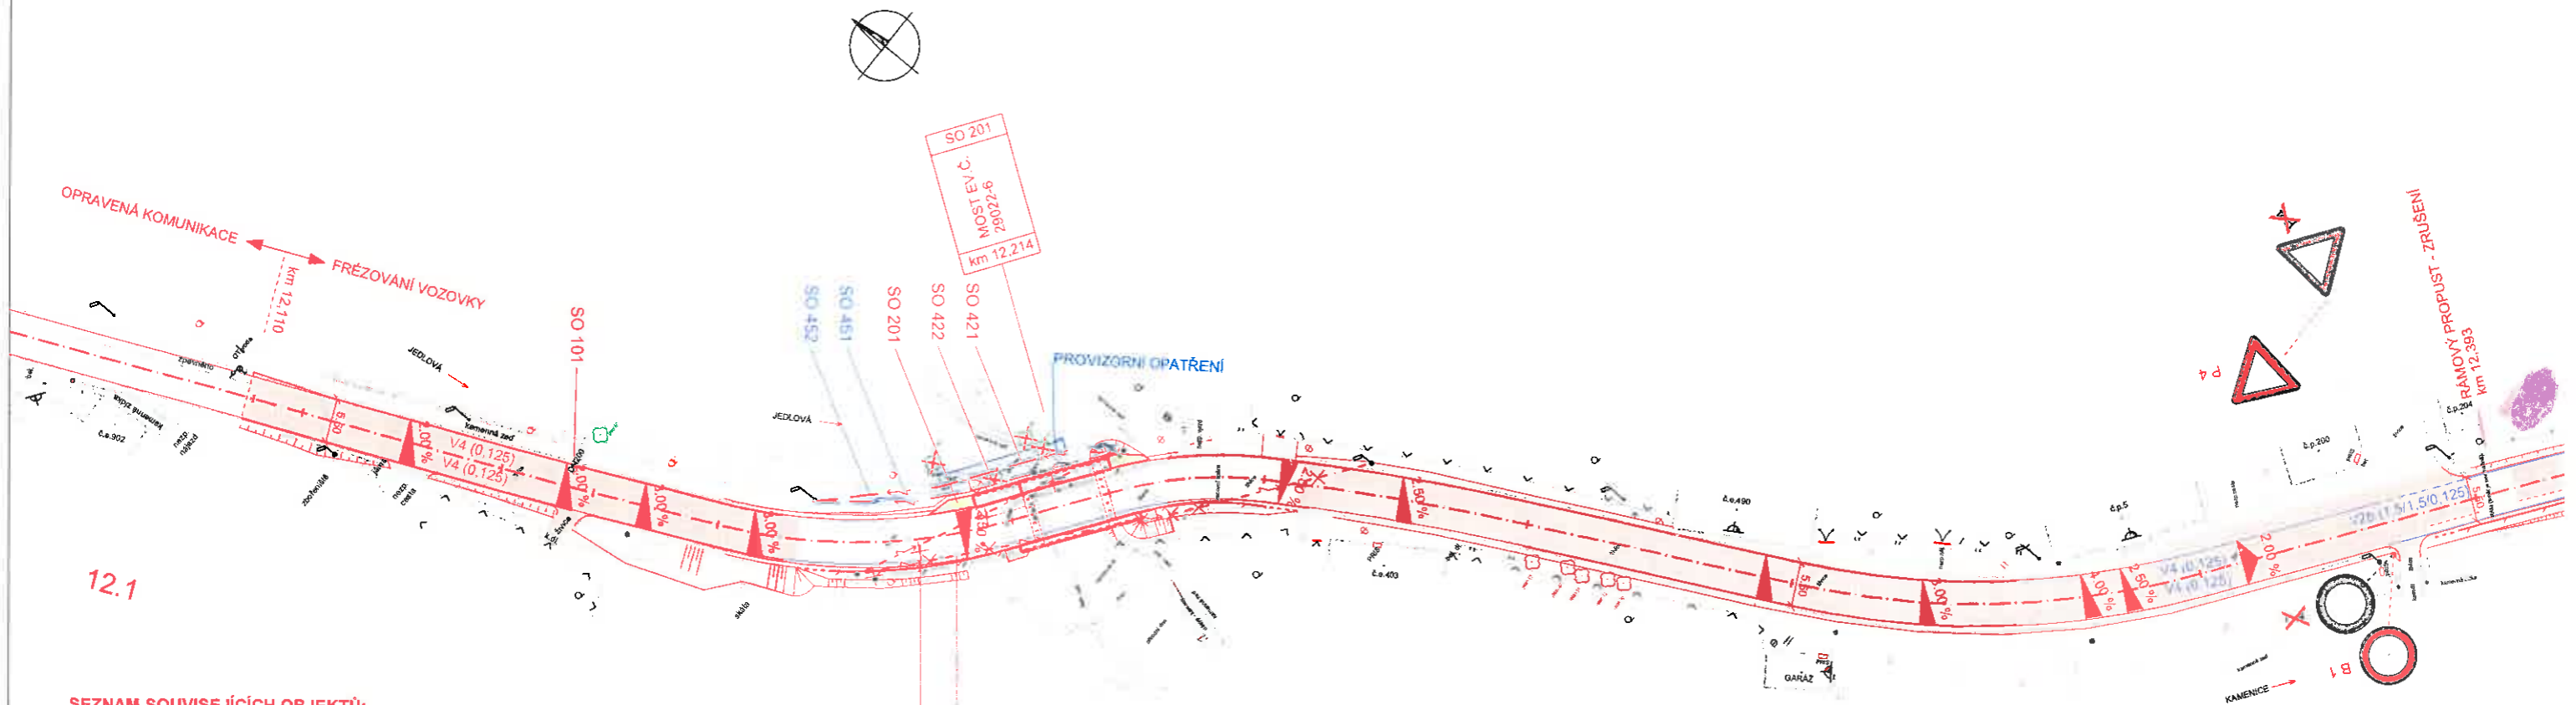

SEZNAM SOUVISEJÍCÍCH OBJEKTŮ:

- SO 101 - KOMUNIKACE
- SO 201 - MOST EV.Č.29022-6
- SO 401 - PROVIZORNÍ PŘELOŽKA NN (SAMOSTATNÁ STAVBA)
- SO 402 - DEFINITIVNÍ PŘELOŽKA NN (SAMOSTATNÁ STAVBA)
- SO 421 - PROVIZORNÍ PŘELOŽKA VO
- SO 422 - DEFINITIVNÍ PŘELOŽKA VO
- SO 451 - PROVIZORNÍ PŘELOŽKA PVSEK (SAMOSTATNÁ STAVBA)
- SO 452 - DEFINITIVNÍ PŘELOŽKA PVSEK (SAMOSTATNÁ STAVBA)
- SO 453 - PROVIZORNÍ PŘELOŽKA PVSEK (SAMOSTATNÁ STAVBA)
- SO 454 - DEFINITIVNÍ PŘELOŽKA PVSEK (SAMOSTATNÁ STAVBA)

← JANOV NAD NISOU

SILNICE III/29022 JOSEFŮV DŮL
SITUACE DOPRAVNÍHO ZNAČENÍ km 11,660 - km 11,800
M 1:500



JANOV NAD NISOU ←

FRÉZOVÁNÍ VOZOVKY ← → OPRAVENÁ KOMUNIKACE

11.8

11.7

SEZNAM SOUVISEJÍCÍCH OBJEKTŮ:
SO 101 - KOMUNIKACE

→ JIŘETÍN POD BUKOVOU

skuteč. tvar jako u P2

