


C.1 SITUAČNÍ VÝKRES ŠIRŠÍCH VZTAHŮ, M 1:10 000



ZÁKRES DO MAPY M 1:200 000

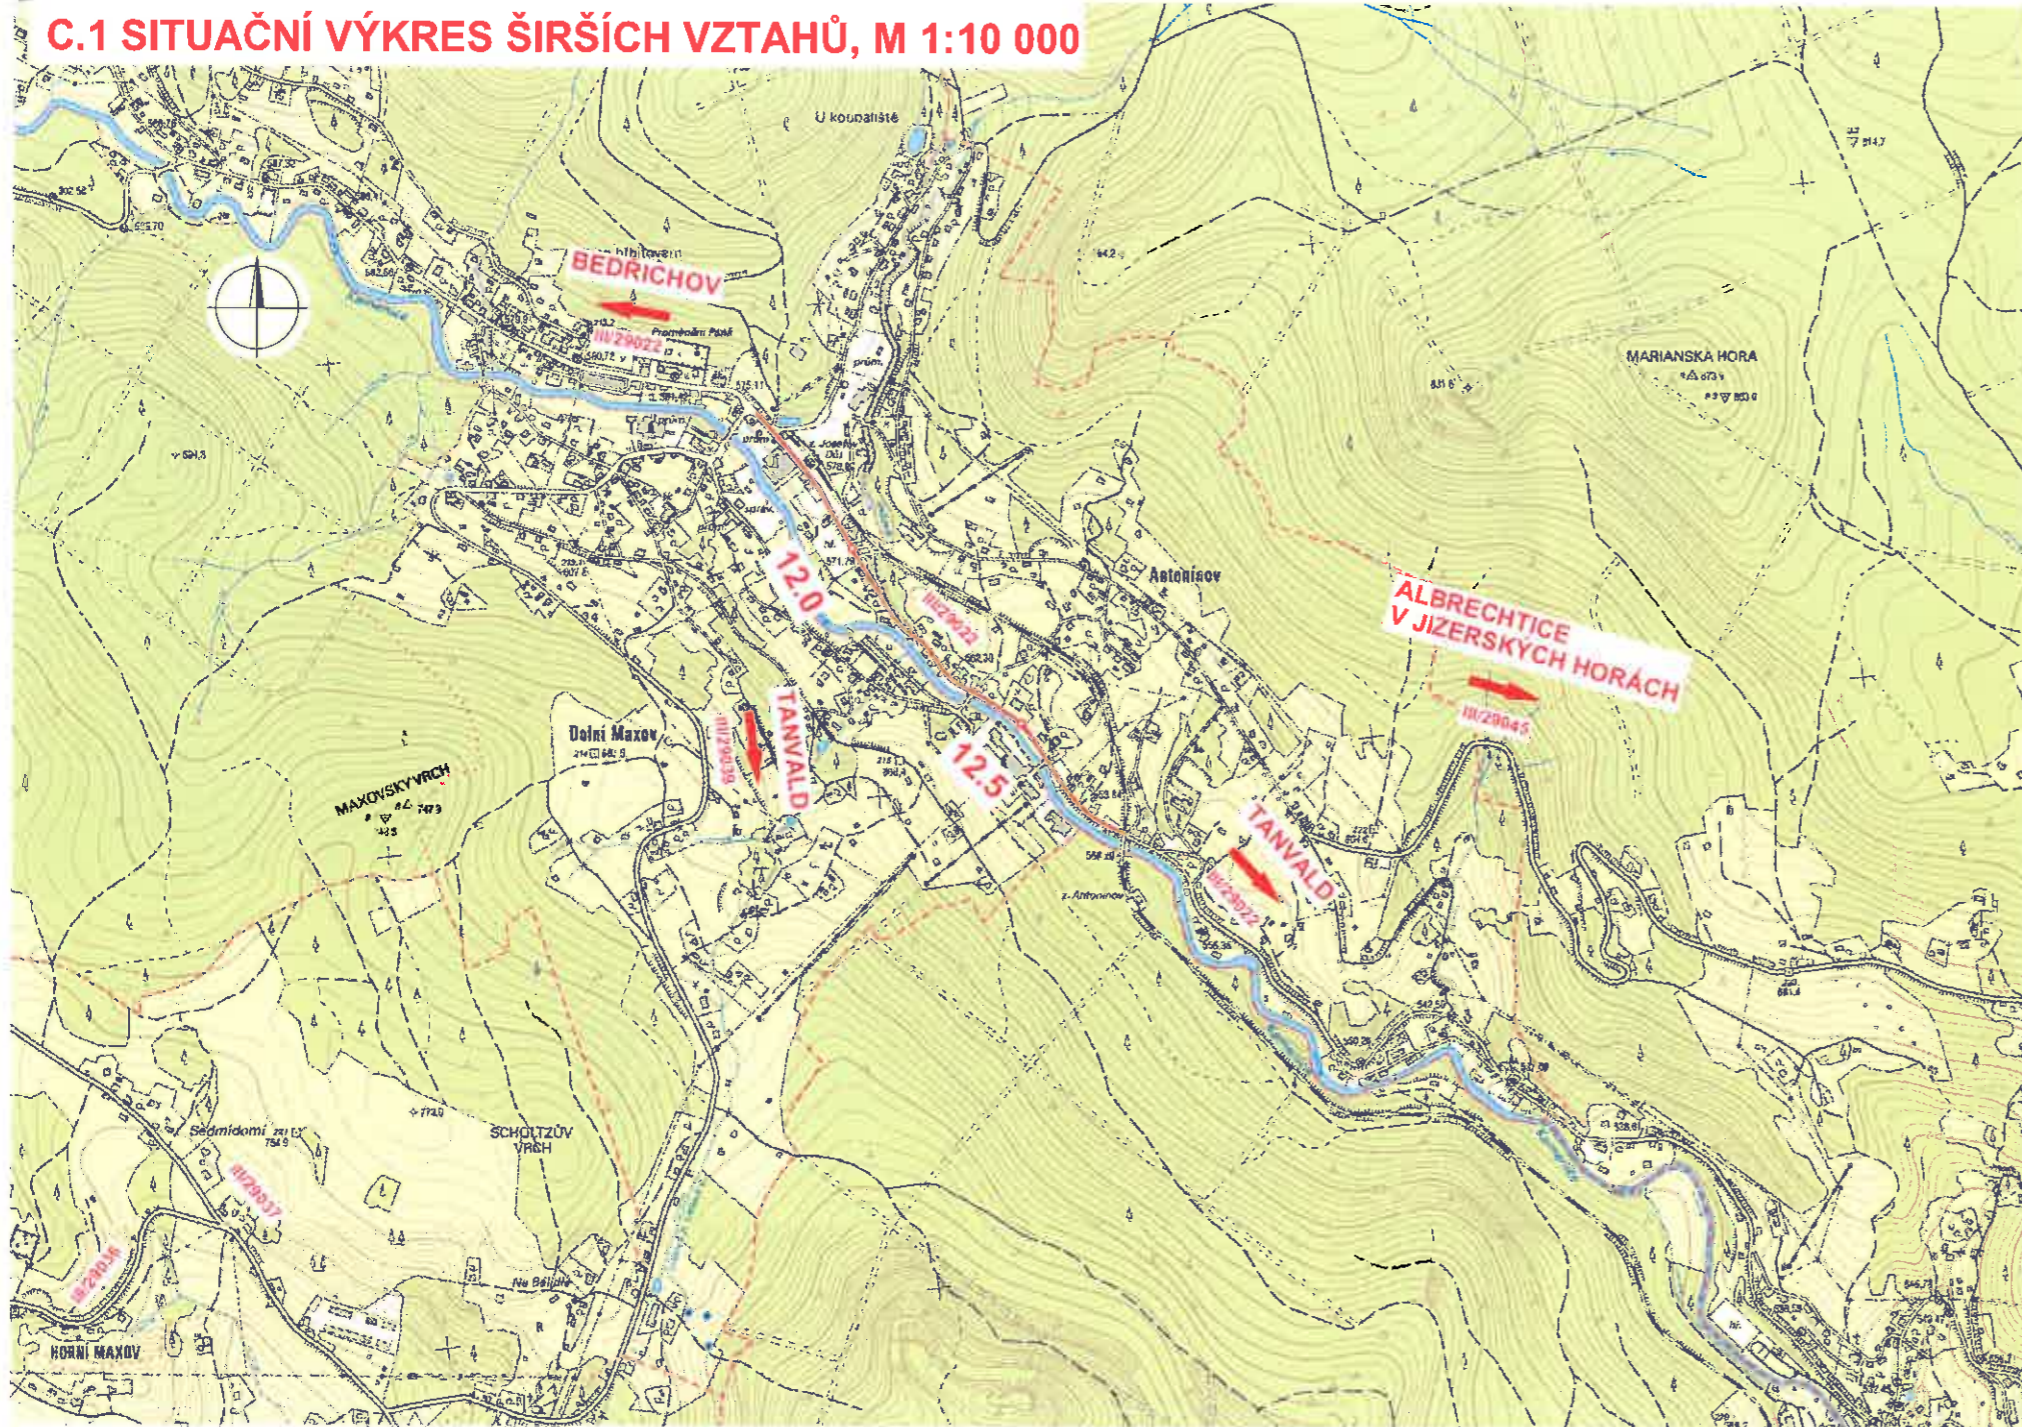

SOUŘADNICOVÝ SYSTÉM: S-JTSK
VÝŠKOVÝ SYSTÉM: BpV

| | | |
|----------------|---|---|
| Investor: | Mandatář: | Krajská správa silnic Libereckého kraje, příspěvková organizace České mládeže 632/32 460 06 Liberec 6 |
| Liberecký kraj | Liberecký kraj U Jezu 642/2a 461 80 Liberec 2 | |

| | | |
|------------------|---|---------------|
| Zhotovitel PDPS: | Vaibek, spol. s r.o. Vaňurova 505/17 460 02 Liberec 3 | HIP: |
| | | ING. M. HANŽL |


| | | | | | |
|---|------------------|--------------------------------|------------|---------------|------------|
| | Vypracoval | J. REPČÁK | Zak. číslo | 13-LI34-054 | |
| | Zodp. projektant | ING. M. ČERMÁK | Datum | 02/2015 | |
| | Tech. kontrola | ING. M. HANŽL | Stupeň | PDPS | |
| | Akce | SILNICE III/29022 JOSEFŮV DŮL | | Počet formátů | 3x A4 |
| Zhotovitel: | Příloha | SITUAČNÍ VÝKRES ŠIRŠÍCH VZTAHŮ | | Měřítko | 1:10 000 |
| Vaibek, spol. s r.o. Vaňurova 505/17 460 02 Liberec 3 | | | | Č. přílohy | Paré |
| | | | | | C.1 |

DIO III/29022 Josefův Důl

Příloha č. 1 k č.j.
dle § 25/4 č. 13/1997 Sb.,
Příloha č. 1 k č.j.
dle § 77/2 č. 361/2000 Sb.,

125
POLICIE ČR
Krajské ředitelství policie
Libereckého kraje
Územní odbor Jablonec n. N.
dopravní inspektorát

Odsouhlaseno dne: 27.5.2016
Č.j. KRPI 51732 /CJ-20...180406-...
Platnost omezena do: Podpis: *OL*

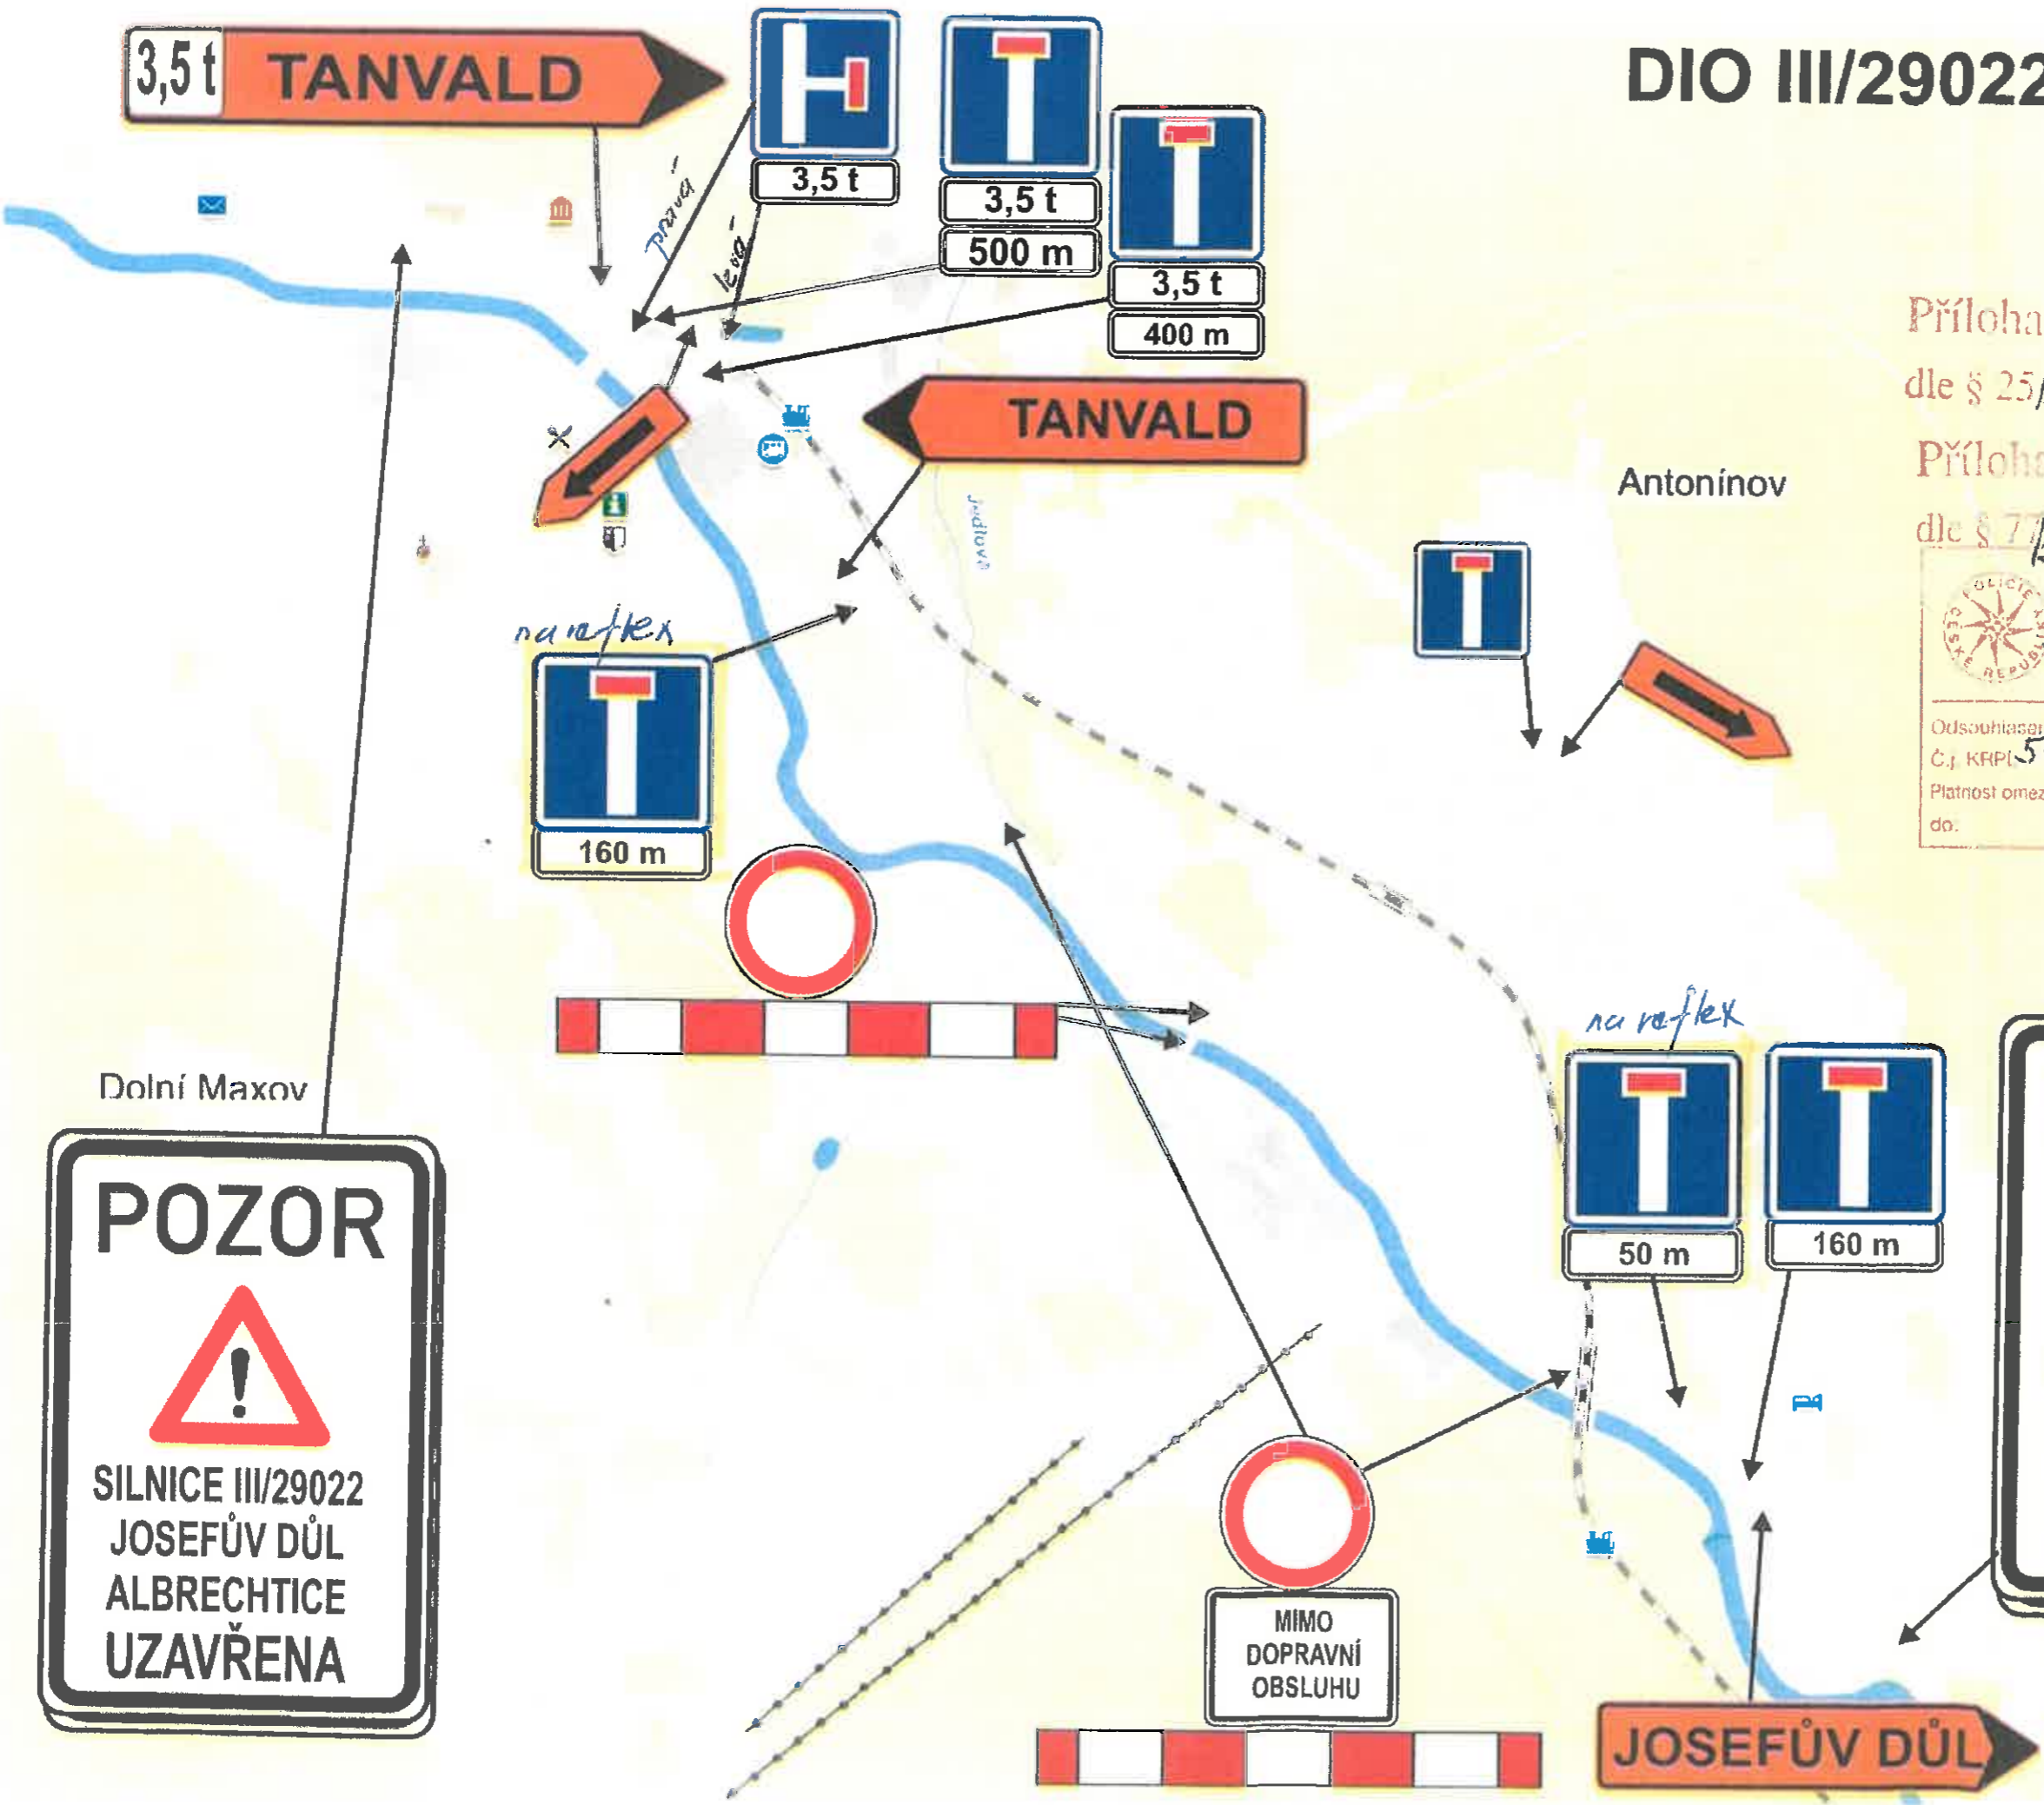

Dolní Maxov

POZOR


SILNICE III/29022
JOSEFŮV DŮL
ALBRECHTICE
UZAVŘENA

POZOR

SILNICE III/29022
ALBRECHTICE
JOSEFŮV DŮL
UZAVŘENA

MIMO
DOPRAVNÍ
OBSLUHU

Příloha č. 2 k č.j.
dle § 25/1.3.13.1997 Sb.,
Karlovy Vary
Příloha č. 2 k č.j. Dolní Maxov
dle § 77/1.2.361/2000 Sb.

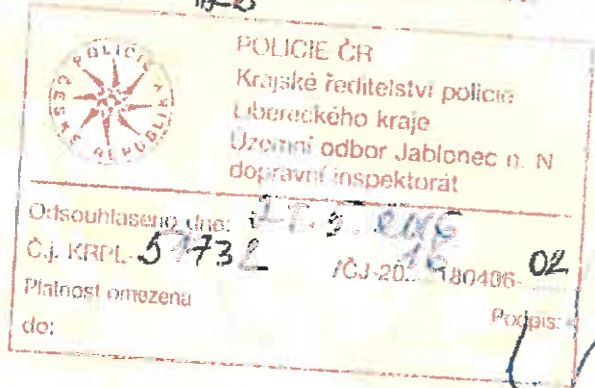

HORNÍ
MAXOV

Antonínov

Lerná
Říčka

Mariánská
Hora



JOSEFŮV DŮL 3,5t

Albrechtice
v Jizerských
horách



Jiřetice
pod Bukovcem

3,5t JOSEFŮV DŮL

JOSEFŮV DŮL 3,5t



JOSEFŮV DŮL 3,5t

ŽDAR

TANVALD



LUČANY
NAD NISOU

ALBRECHTICE v J.H.

SMRŽOVKA



MAPY