








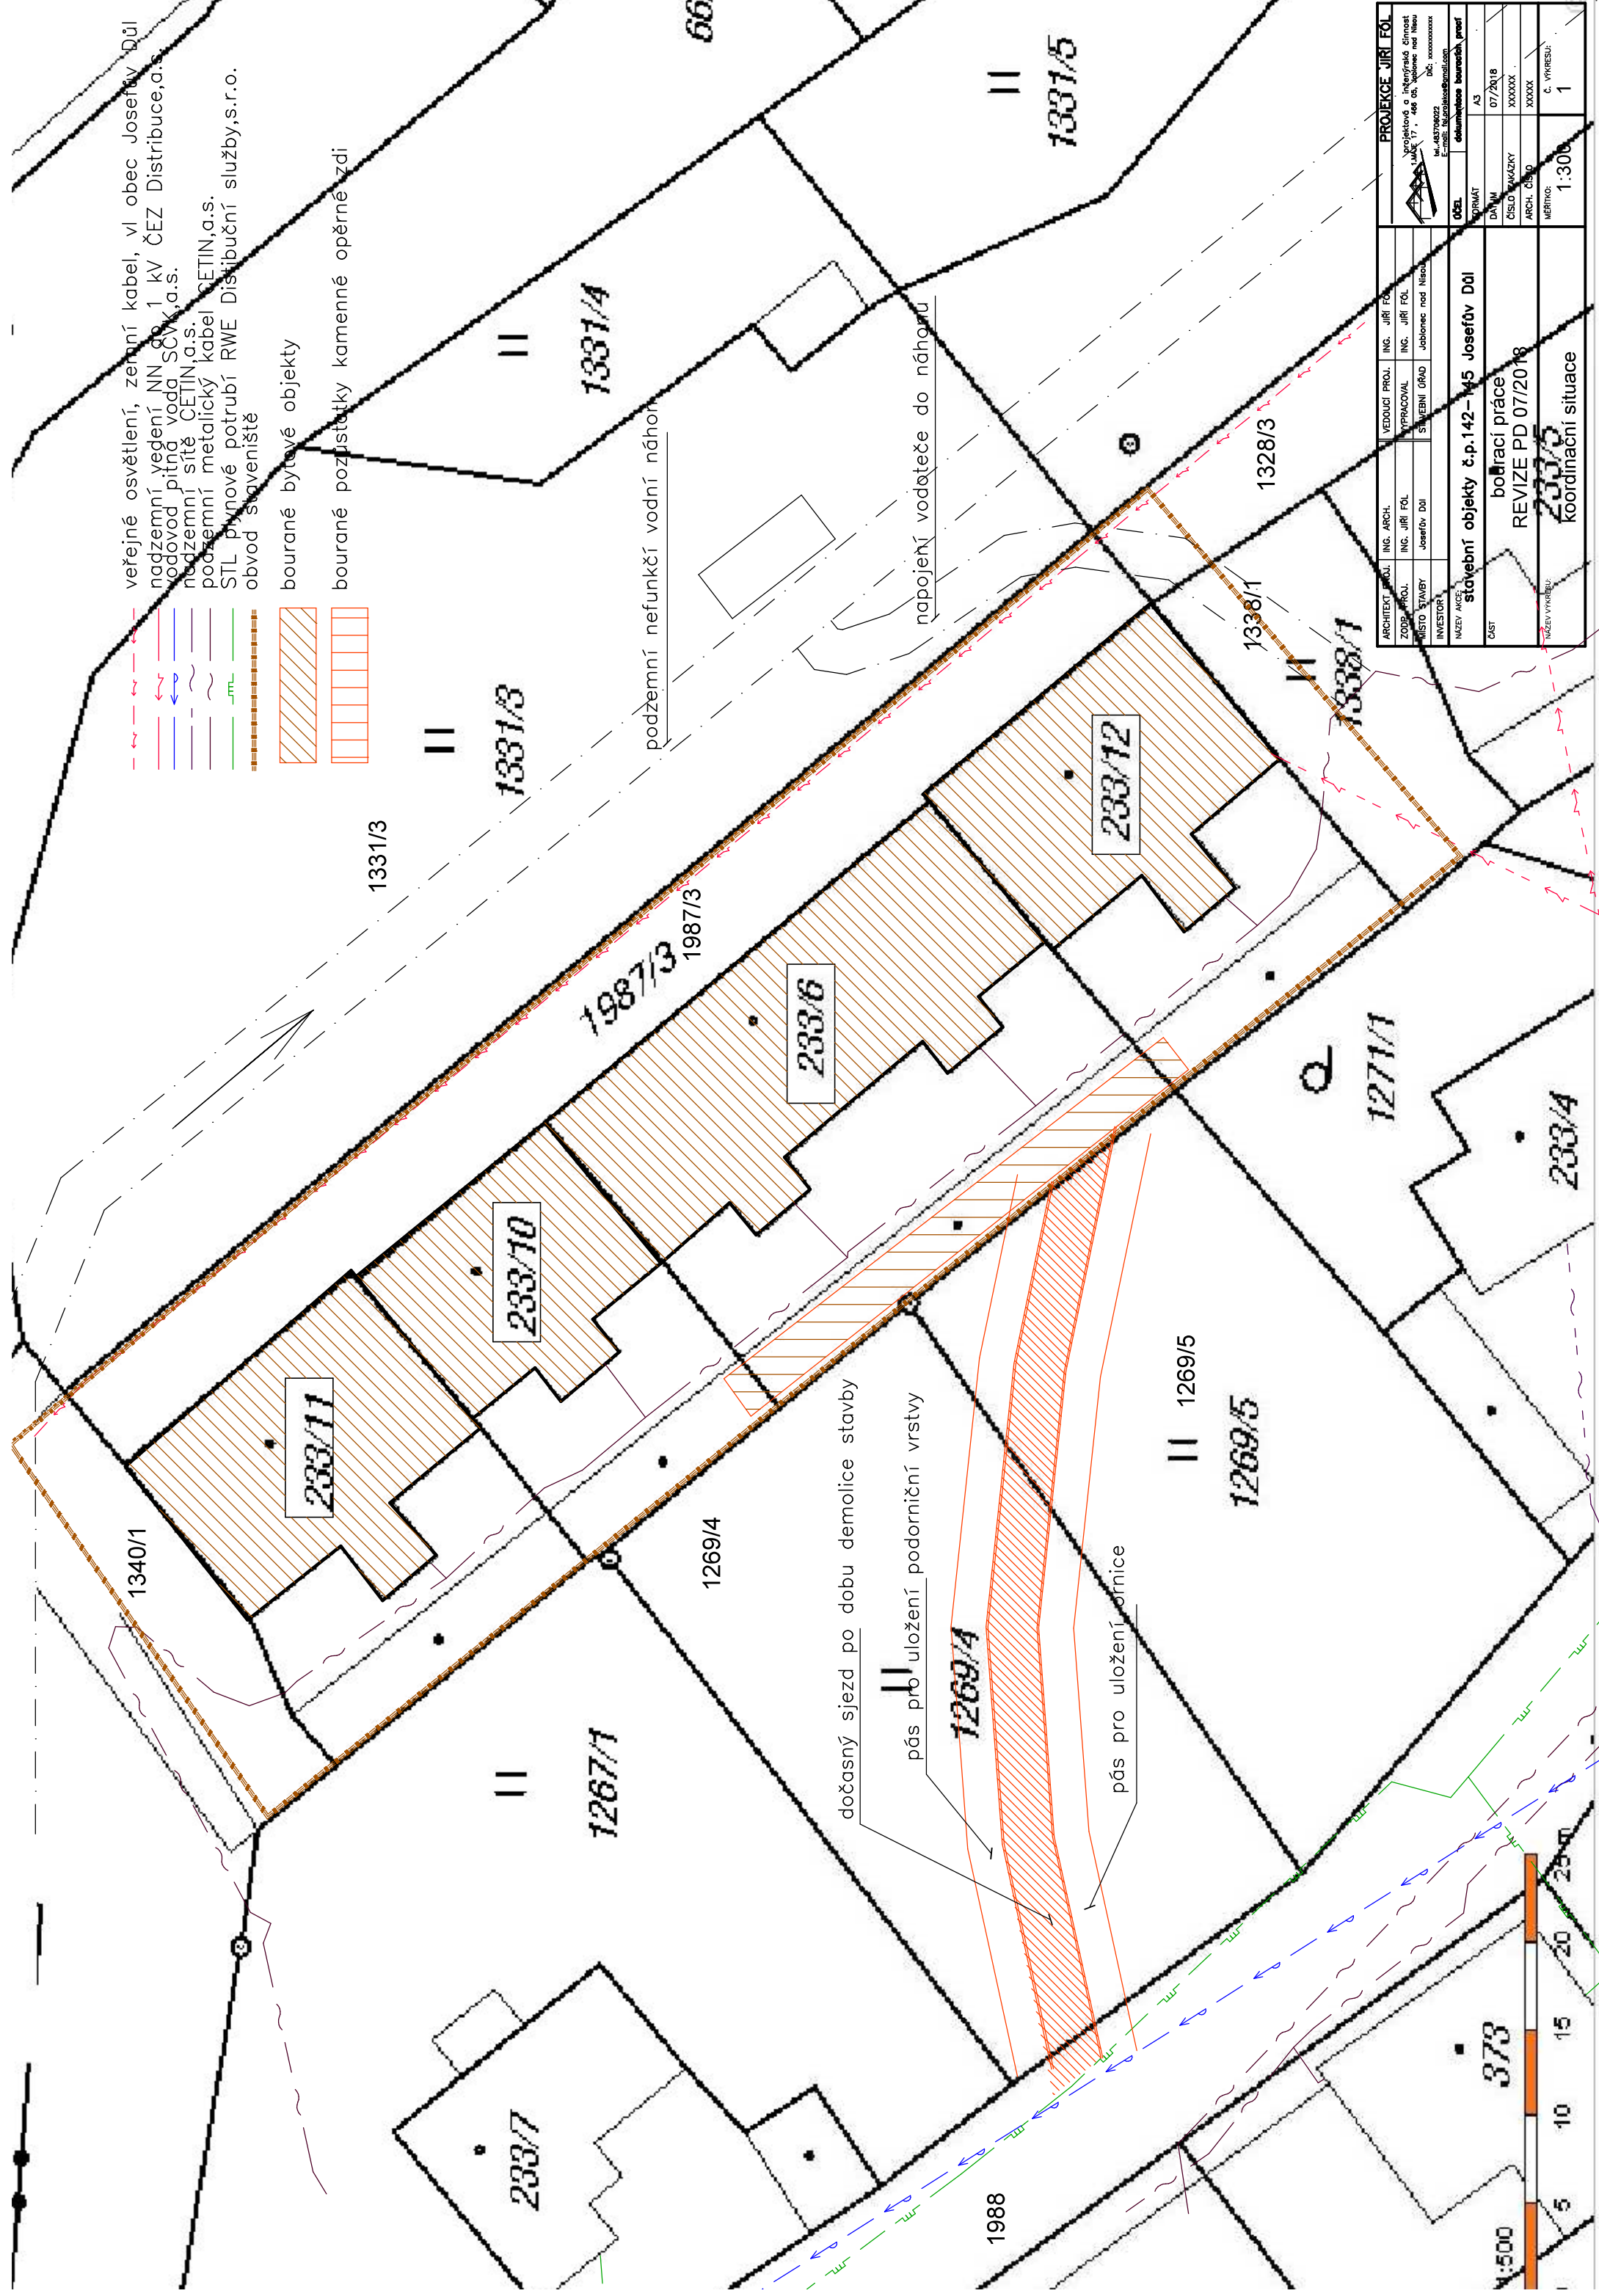


-  veřejné osvětlení, zemní kabel, vl obec Josefův Důl
-  nadzemní vedení NN do 1 kV ČEZ Distribuce, a.s.
-  vodovod pitná voda SCVK a.s.
-  nadzemní síť CETIN, a.s.
-  podzemní metalický kabel CETIN, a.s.
-  STL plynové potrubí RWE Distribuční služby, s.r.o.
-  obvod svaeniště

-  bourané bytové objekty
-  bourané pozůstatky kamenné opěrné zdi

podzemní nefunkční vodní náhon

nápojení vodoteče do náhonů



ARCHITEKT DŮL	ING. ARCH.	VEDOUcí PROJ.	ING. JIRÍ FOI	PROJEKCE JIRÍ FOI
ZODP. PROJ.	ING. JIRÍ FOI	VYPRACOVAL	ING. JIRÍ FOI	projektová a inženýrská činnost
MÍSTO STAVBY	Josefov Důl	STAVEBNÍ ÚRAD	Jablonce nad Nisou	ul.č. 17, 466 06, Jablonce nad Nisou
INVESTOR				tel. 482222222 e-mail: jfoi@projekcefoi.com
NAZEV AKCE	stavební objekty č.p.142-145 Josefův Důl			
ČASŤ	bodrání práce			
	REVIZE PD 07/2018			
NAZEV VÝKRESU	233/6			
	koordináční situace			
			ARCH. ČÍSLO	07/2018
			ČÍSLO KVALITY	XXXXXX
			ARCH. ČÍSLO	XXXXXX
			MĚŘITKO	1:300
			Č. VÝKRESU	1